



ФЕДЕРАЛЬНАЯ СЛУЖБА ПО НАДЗОРУ В СФЕРЕ ЗАЩИТЫ ПРАВ ПОТРЕБИТЕЛЕЙ И  
БЛАГОПОЛУЧИЯ ЧЕЛОВЕКА

УПРАВЛЕНИЕ ФЕДЕРАЛЬНОЙ СЛУЖБЫ ПО НАДЗОРУ В СФЕРЕ ЗАЩИТЫ ПРАВ ПОТРЕБИТЕЛЕЙ И  
БЛАГОПОЛУЧИЯ ЧЕЛОВЕКА ПО АМУРСКОЙ ОБЛАСТИ

**РЕШЕНИЕ**

«21» сентября 2019 г.

№ 1

По заявлению об установлении, изменении или о прекращении  
существования санитарно-защитной зоны

(нужное подчеркнуть)

ООО «Транснефть - Дальний Восток» от 03.12.2018г. № ТДВ/20-17/22819248  
(наименование заявителя)

Я, руководитель Управления Федеральной службы по надзору в сфере защиты прав потребителей и благополучия человека по Амурской области О.П. Курганова, рассмотрев в порядке пункта 2 статьи 12 Федерального закона от 30.03.1999 № 52-ФЗ «О санитарно-эпидемиологическом благополучии населения» заявление ООО «Транснефть - Дальний Восток» (от 03.12.2018г. № ТДВ/20-17/22819248) по изменению санитарно-защитной зоны на объект: площадка промежуточной нефтеперекачивающей станции НПС №27 и предоставленные документы:

1. Проект «Проект обоснования размеров расчетной санитарно-защитной зоны НПС №27 для проектируемого объекта «Расширение трубопроводной системы «Восточная Сибирь – Тихий океан» на участке НПС «Сковородино» - СМНП «Козьмино» до 50 млн. тонн в год»;
2. Экспертное заключение № 022/2542 от 19.10.2015 ФБУЗ «Центр гигиены и эпидемиологии в Хабаровском крае»;
3. Санитарно-эпидемиологическое заключение №28.22.03.000.Т.000362.11.15 от 19.10.2015г. (копия).

**УСТАНОВИЛ**

Проект санитарно-защитной зоны содержит: сведения о размерах санитарно-защитной зоны; сведения о границах санитарно-защитной зоны (наименования административно-территориальных единиц и графическое описание местоположения границ такой зоны, перечень координат характерных точек этих границ в системе координат, используемой для ведения Единого государственного реестра недвижимости, в том числе в электронном виде, обоснование размеров и границ санитарно-защитной зоны в соответствии с требованиями законодательства в области обеспечения санитарно-эпидемического благополучия населения, в том числе с учетом расчетов рассеивания выбросов вредных (загрязняющих) веществ в

атмосферном воздухе, физического воздействия на атмосферный воздух и оценки риска для здоровья человека, перечень ограничений использования земельных участков, расположенных в границах санитарно-защитной зоны, обоснование возможности использования земельных участков расположенных в границах санитарно-защитной зоны.

08.07.2014г. было принято Решение № 4 об установлении размера санитарно-защитной зоны размером 100 метров от границ промышленной площадки объекта во всех направлениях. для НПС №27 ООО «Дальневосточные магистральные нефтепроводы».

В 2018 году в связи со строительством резервуарного парка емкостью от 20000 до 100000 м<sup>3</sup> включительно изменилась категории НПС №27 (2 категория), в связи с чем согласно приложению 6 СанПиН 2.2.1/2.1.1.1200-03 «Санитарно-защитные зоны и санитарная классификация предприятий, сооружений и иных объектов», минимальный разрыв от нефтеперекачивающих станций 2 категории составляет 150 м.

По результатам расчетов рассеивания на границе минимального санитарного разрыва обеспечивается соблюдение гигиенических нормативов. Поле распространения загрязнения 1 ПДК и выше не выходит за линию суммарного нормативного санитарного разрыва для нефтеперекачивающей станции. С учетом проектируемых сооружений наибольшие концентрации загрязняющих веществ в приземном слое атмосферы на границе СЗЗ (150 м) не превышают значений ПДК для населенных мест по всем веществам и группам суммаций, что соответствует требованиям санитарных правил.

Согласно экспертного заключения № 022/2542 от 19.10.2015 ФБУЗ «Центр гигиены и эпидемиологии в Хабаровском крае» проектная документация «Проект обоснования размеров расчетной санитарно-защитной зоны НПС №27 для проектируемого объекта «Расширение трубопроводной системы «Восточная Сибирь – Тихий океан» на участке НПС «Сковородино» - СМНП «Козьмино» до 50 млн. тонн в год» соответствует СанПиН 2.2.1/2.1.1.1200-03 «Санитарно-защитные зоны и санитарная классификация предприятий, сооружений и иных объектов»; СанПиН 2.1.6.1032-01 «Гигиенические требования к обеспечению качества атмосферного воздуха населенных мест»; СН 2.2.4/2.1.8.562-96 «Шум на рабочих местах, в помещениях жилых, общественных зданий и на территории жилой застройки»; ГН 2.1.6.3492-17 «Предельно допустимые концентрации (ПДК) загрязняющих веществ в атмосферном воздухе городских и сельских поселений»; ГН 2.1.6.2309-07 «Ориентировочные безопасные уровни воздействия (ОБУВ) загрязняющих веществ в атмосферном воздухе населенных мест».

С учетом вышеизложенного, руководствуясь пунктом 2 статьи 12 Федерального закона от 30.03.1999 № 52-ФЗ «О санитарно-эпидемиологическом благополучии населения»,

## РЕШИЛ

1. Изменить для площадки промежуточной нефтеперекачивающей станции НПС №27, границы площадки которой образованы земельными участками с

кадастровыми номерами: 28:19:010402:65; 28:19:010402:54(3) (площадью 280814 кв.м), санитарно-защитную зону с границей согласно перечню координат характерных точек и графическому описанию местоположения санитарно-защитной зоны, приведенным в приложении № 1 к настоящему решению, а также перечню координат характерных точек в форме электронного документа (XML-файл) в приложении № 2 к настоящему решению и следующих размеров от границ земельного участка:

- в северном направлении – 150 м;
- в северо-восточном направлении – 150 м;
- в восточном направлении - 150 м;
- в юго-восточном направлении - 150 м;
- в южном направлении - 150 м;
- в юго-западном направлении – 150 м;
- в западном направлении – 150 м;
- в северо-западном направлении – 150 м.

2. Установить ограничения использования земельного участка, расположенного в границах промышленной площадки промежуточной нефтеперекачивающей станции НПС №27:

- размещение жилой застройки, объектов образовательного и медицинского назначения, спортивных сооружений открытого типа, организаций отдыха детей и их оздоровления, зон рекреационного назначения и для ведения дачного хозяйства и садоводства;

- размещение объектов для производства и хранения лекарственных средств, объектов пищевых отраслей промышленности, оптовых складов продовольственного сырья и пищевой продукции, комплексов водопроводных сооружений для подготовки и хранения питьевой воды, использования земельных участков в целях производства, хранения и переработки сельскохозяйственной продукции, предназначенной для дальнейшего использования в качестве пищевой продукции.

Примечание: настоящее Решение об изменении санитарно-защитной зоны не действует без приложений № 1 и № 2 к настоящему Решению.

Копию настоящего решения в двухдневный срок направить:

1. ФГБУ «ФКП Росреестра» по Амурской области (адрес: 675000, Амурская область, г. Благовещенск, ул. Амурская, д.150);

2. Начальнику территориального отдела Роспотребнадзора в городах Белогорск, Райчихинск, Архаринском, Белогорском, Бурейском, Завитинском, Михайловском, Октябрьском, Ромненском и Серышевских районах (для сведения).

Руководитель  
Управления Роспотребнадзора  
по Амурской области



О.П. Курганова

Приложение № 1  
к решению руководителя  
Управления Роспотребнадзора по  
Амурской области  
от «21» сентября 2019 № 1

Сведения о границах санитарно-защитной зоны

Санитарно-защитная зона от границ производственной площадки промежуточной нефтеперекачивающей станции НПС №27, Октябрьский район Амурской области.

Местоположение: границы производственной площадки образованы земельными участками с кадастровыми номерами: 28:19:010402:65; 28:19:010402:54(3) (площадью 280814 кв.м).

Перечень координат характерных (поворотных) точек границ санитарно-защитной зоны в системе координат, используемой для ведения Единого государственного реестра недвижимости (система координат МСК 28):

| Поворотная точка | Координаты X | Координаты Y |
|------------------|--------------|--------------|
| 1                | 483540.40    | 3394873.30   |
| 2                | 483657.74    | 3394871.33   |
| 3                | 483701.54    | 3394864.01   |
| 4                | 483743.36    | 3394842.71   |
| 5                | 483751.80    | 3394834.28   |
| 6                | 483779.38    | 3394848.33   |
| 7                | 483825.73    | 3394855.67   |
| 8                | 484049.26    | 3394851.87   |
| 9                | 484093.05    | 3394844.55   |
| 10               | 484134.87    | 3394823.25   |
| 11               | 484168.05    | 3394790.06   |
| 12               | 484189.36    | 3394748.25   |
| 13               | 484196.70    | 3394701.89   |
| 14               | 484189.35    | 3394270.38   |
| 15               | 484182.03    | 3394226.59   |
| 16               | 484160.72    | 3394184.78   |
| 17               | 484127.54    | 3394151.59   |
| 18               | 484085.72    | 3394130.29   |
| 19               | 484039.37    | 3394122.95   |
| 20               | 483793.85    | 3394127.19   |
| 21               | 483653.45    | 3394129.51   |
| 22               | 483646.31    | 3394130.70   |
| 23               | 483640.38    | 3394129.76   |
| 24               | 483529.97    | 3394131.64   |
| 25               | 483486.21    | 3394138.97   |
| 26               | 483444.39    | 3394160.27   |
| 27               | 483411.20    | 3394193.46   |
| 28               | 483389.90    | 3394235.27   |
| 29               | 483382.56    | 3394281.62   |
| 30               | 483386.50    | 3394513.76   |
| 31               | 483391.89    | 3394545.98   |
| 32               | 483390.61    | 3394555.40   |
| 33               | 483390.62    | 3394560.24   |
| 34               | 483391.24    | 3394564.10   |
| 35               | 483387.89    | 3394585.22   |
| 36               | 483390.43    | 3394726.03   |
| 37               | 483397.74    | 3394769.65   |
| 38               | 483419.04    | 3394811.47   |
| 39               | 483452.23    | 3394844.65   |
| 40               | 483494.05    | 3394865.95   |

Приложение № 2  
к решению руководителя  
Управления Роспотребнадзора  
по Амурской области  
от «21» сентября 2019г № 1


### Сведения о границах санитарно-защитной зоны в электронном виде

Перечень координат характерных точек границ санитарно-защитной зоны в системе координат, используемой для ведения Единого государственного реестра недвижимости (далее – ЕГРН), в форме электронного документа (XML-файл) для внесения в ЕГРН, представленный ООО «Транснефть - Дальний Восток» на CD-диске (прилагается).

санитарно-защитной зоны объекта "Расширение трубопроводной системы "Восточная Сибирь - Тихий океан" на участке НПС "Сквородино" - СМНП "Козьмино" до 50 млн. тонн в год". НПС №27 на территории Октябрьского района Амурской области

КАРТА (ПЛАН)

План границ объекта землеустройства

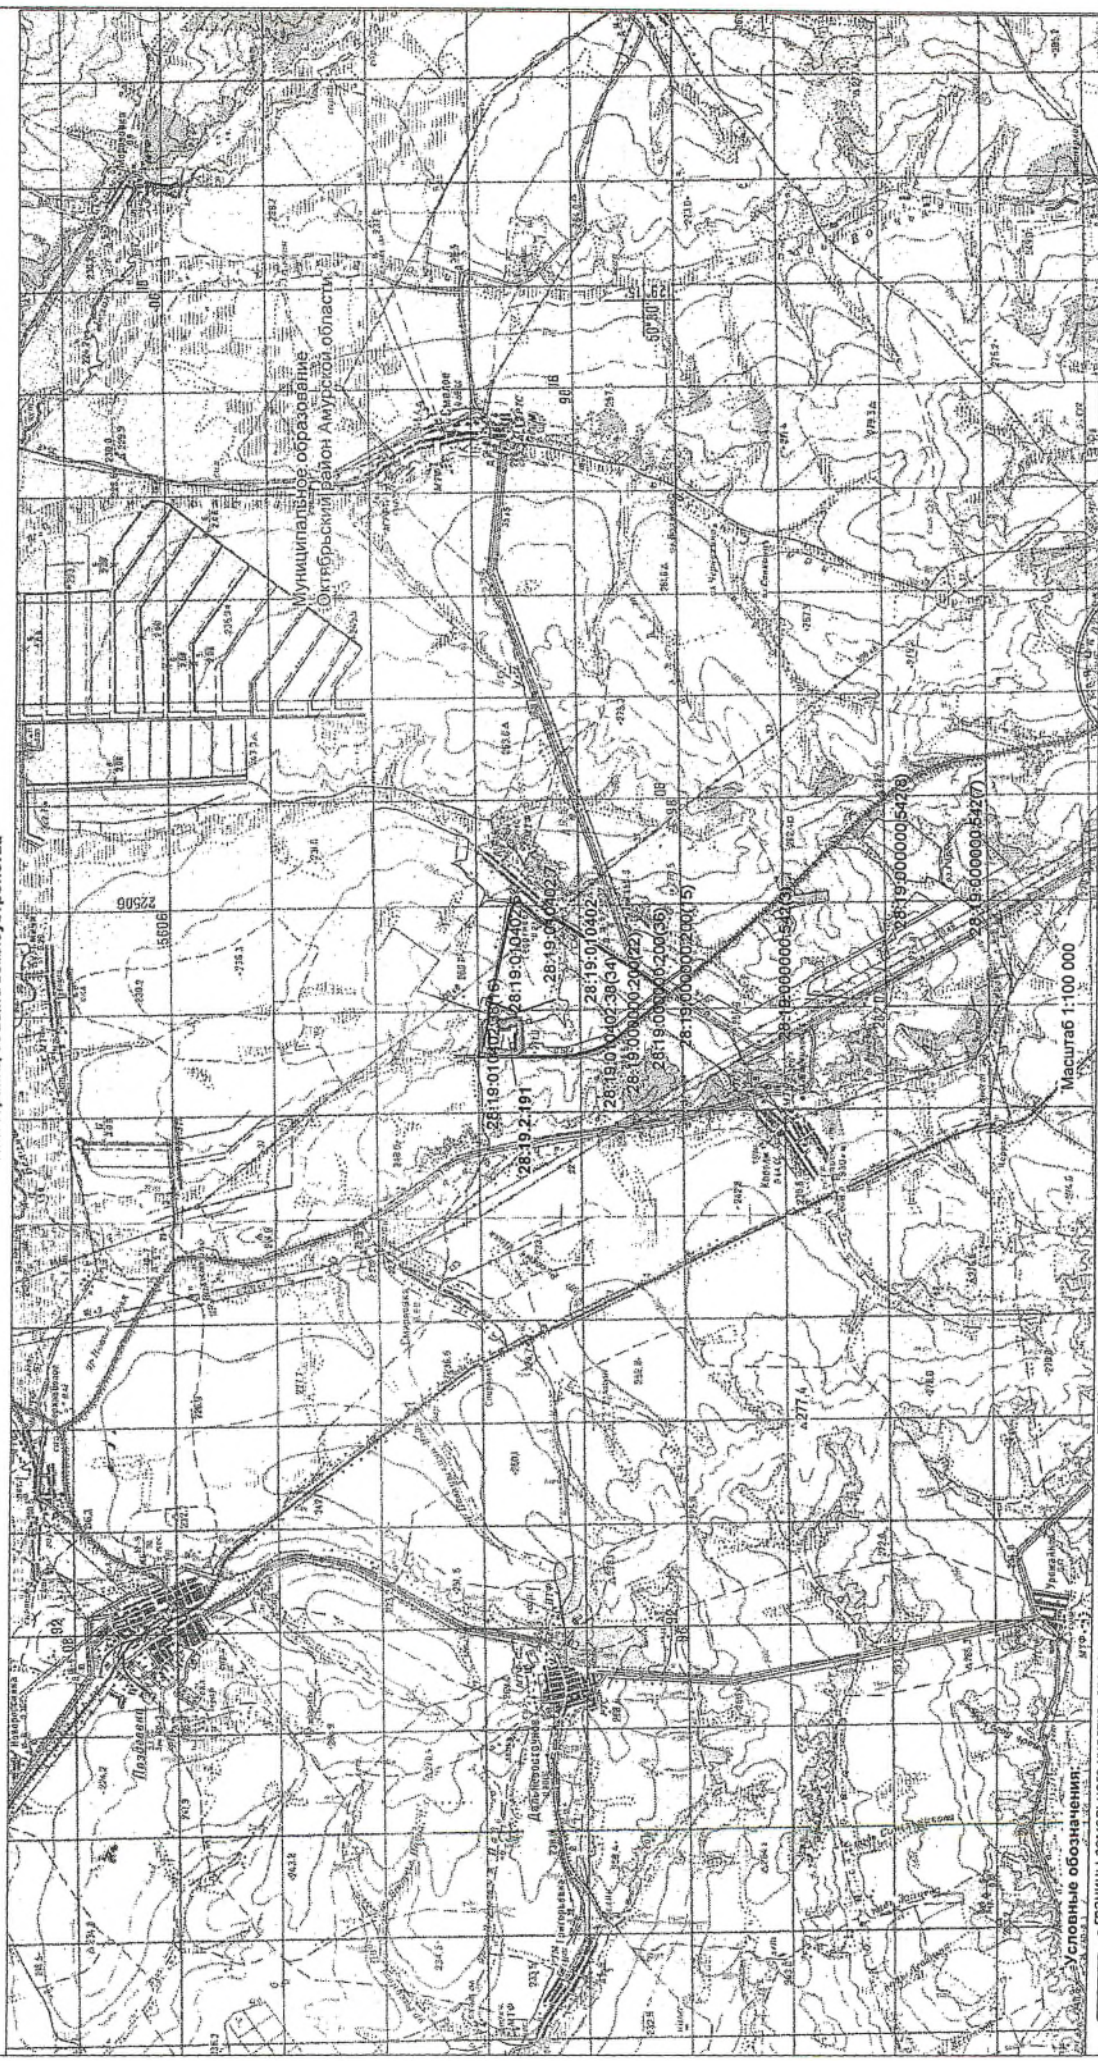

Масштаб 1:100 000

Условные обозначения:

- границы земельного участка, сведения о котором содержатся в ЕГРН;
- кадастровый номер земельного участка, сведения о котором содержатся в ЕГРН;
- граница кадастрового квартала;
- номер кадастрового квартала;
- граница санитарно-защитной зоны по сведениям ЕГРН (существующая);
- учетный номер санитарно-защитной зоны;
- устанавливаемая граница санитарно-защитной зоны;
- поворотная точка санитарно-защитной зоны;
- граница муниципального района;
- граница территории промышленной площадки объекта "Расширение трубопроводной системы "Восточная Сибирь - Тихий океан" на участке НПС "Сквородино" - СМНП "Козьмино" до 50 млн. тонн в год". НПС №27



Дата \* 28 \* ноября 20 18 г.