



**ФЕДЕРАЛЬНАЯ СЛУЖБА ПО НАДЗОРУ В СФЕРЕ ЗАЩИТЫ ПРАВ ПОТРЕБИТЕЛЕЙ И  
БЛАГОПОЛУЧИЯ ЧЕЛОВЕКА**

**УПРАВЛЕНИЕ ФЕДЕРАЛЬНОЙ СЛУЖБЫ ПО НАДЗОРУ В СФЕРЕ ЗАЩИТЫ ПРАВ ПОТРЕБИТЕЛЕЙ И  
БЛАГОПОЛУЧИЯ ЧЕЛОВЕКА ПО АМУРСКОЙ ОБЛАСТИ**

**РЕШЕНИЕ**

«11» марта 2019 г.

№ 4

По заявлению **об установлении**, изменении или о прекращении  
существования санитарно-защитной зоны

(нужное подчеркнуть)

Общество с ограниченной ответственностью «Премиум ДВ» от 18.02.2019 г. № 97/1  
(наименование заявителя)

Я, руководитель Управления Федеральной службы по надзору в сфере защиты прав потребителей и благополучия человека по Амурской области О.П. Курганова, рассмотрев в порядке пункта 2 статьи 12 Федерального закона от 30.03.1999 № 52-ФЗ «О санитарно-эпидемиологическом благополучии населения» заявление ООО «Премиум ДВ» (от 18.02.2019 г. №97/1) по установлению санитарно-защитной зоны для действующего полигона для приема и размещения ТБО и ТКО в районе 3-го км автодороги сообщением Зeya-Золотая Гора г.Зeya Амурской области и предоставленные документы:

1. Проект «Организация санитарно-защитной зоны. Полигон ТБО и ТКО в районе 3-го км автодороги сообщением Зeya-Золотая Гора г. Зeya Амурской области»;
2. Экспертное заключение № 3679 от 28.12.2018 ФБУЗ «Центр гигиены и эпидемиологии в Амурской области»;
3. Санитарно-эпидемиологическое заключение №28.22.03.000.Т.000057.02.19 от 12.02.2019г. (копия).

**УСТАНОВИЛ**

Проект санитарно-защитной зоны содержит: сведения о размерах санитарно-защитной зоны; сведения о границах санитарно-защитной зоны (наименования административно-территориальных единиц и графическое описание местоположения границ такой зоны, перечень координат характерных точек этих границ в системе координат, используемой для ведения Единого государственного реестра недвижимости, в том числе в электронном виде, обоснование размеров и границ санитарно-защитной зоны в соответствии с требованиями законодательства в области обеспечения санитарно-эпидемического благополучия населения, в том числе с учетом расчетов рассеивания выбросов вредных (загрязняющих) веществ в

атмосферном воздухе, физического воздействия на атмосферный воздух и оценки риска для здоровья человека, перечень ограничений использования земельных участков, расположенных в границах санитарно-защитной зоны, обоснование возможности использования земельных участков расположенных в границах санитарно-защитной зоны.

Согласно экспертного заключения № 3679 от 28.12.2018 ФБУЗ «Центр гигиены и эпидемиологии в Амурской области» проектная документация «Организация санитарно-защитной зоны. Полигон ТБО и ТКО в районе 3-го км автодороги сообщением Зeya-Золотая Гора г. Зeya Амурской области» соответствует СанПиН 2.2.1/2.1.1.1200-03 «Санитарно-защитные зоны. Полигон и санитарная классификация предприятий, сооружений и иных объектов»; СанПиН 2.1.6.1032-01 «Гигиенические требования к обеспечению качества атмосферного воздуха населенных мест»; СН 2.2.4/2.1.8.562-96 «Шум на рабочих местах, в помещениях жилых, общественных зданий и на территории жилой застройки». ГН 2.1.6.3492-17 «Предельно допустимые концентрации (ПДК) загрязняющих веществ в атмосферном воздухе городских и сельских поселений»; ГН 2.1.6.2309-07 «Ориентировочные безопасные уровни воздействия (ОБУВ) загрязняющих веществ в атмосферном воздухе населенных мест».

С учетом вышеизложенного, руководствуясь пунктом 2 статьи 12 Федерального закона от 30.03.1999 № 52-ФЗ «О санитарно-эпидемиологическом благополучии населения»,

#### РЕШИЛ

1. Установить для действующего объекта: полигон ТБО и ТКО в районе 3-го км автодороги сообщением Зeya-Золотая Гора г. Зeya Амурской области, границы которого образованы земельными участками с кадастровыми номерами: 28:03:030004:23 и 28:03:030004:184 площадью 856697±186 кв.м, санитарно-защитную зону с границей согласно перечню координат характерных точек и графическому описанию местоположения санитарно-защитной зоны, приведенным в приложении № 1 к настоящему решению, а также перечню координат характерных точек в форме электронного документа (XML-файл) в приложении № 2 к настоящему решению в границах площадки объекта.

2. Установить ограничения использования земельного участка, расположенного в границах площадки объекта: полигон ТБО и ТКО в районе 3-го км автодороги сообщением Зeya-Золотая Гора г. Зeya Амурской области:

- размещение жилой застройки, объектов образовательного и медицинского назначения, спортивных сооружений открытого типа, организаций отдыха детей и их оздоровления, зон рекреационного назначения и для ведения дачного хозяйства и садоводства;

- размещение объектов для производства и хранения лекарственных средств, объектов пищевых отраслей промышленности, оптовых складов продовольственного сырья и пищевой продукции, комплексов водопроводных сооружений для подготовки и хранения питьевой воды, использования земельных участков в целях производства, хранения и переработки сельскохозяйственной продукции, предназначенной для дальнейшего использования в качестве пищевой продукции.

Примечание: настоящее Решение об изменении санитарно-защитной зоны не действительно без приложений № 1 и № 2 к настоящему Решению.

Копию настоящего решения в двухдневный срок направить:

1. ФГБУ «ФКП Росреестра» по Амурской области (адрес: 675000, Амурская область, г. Благовещенск, ул. Амурская, д.150);
2. Администрацию г. Зея Амурской области (адрес: 676246 Амурская область, г. Зея, ул. Мухина, 217.);
3. Начальнику ТО Роспотребнадзора в городе Зее, Зейском и Магдагачинском районах (для сведения).

Руководитель  
Управления Роспотребнадзора  
по Амурской области



О.П. Курганова

Приложение № 1  
к решению руководителя  
Управления Роспотребнадзора по  
Амурской области  
от «14» марта 2019г № 4

Сведения о границах санитарно-защитной зоны

Санитарно-защитная зона для действующего объекта: полигон ТБО и ТКО в районе 3-го км автодороги сообщением Зeya-Золотая Гора г. Зeya Амурской области.

Местоположение: границы объекта образованы земельными участками с кадастровыми номерами: 28:03:030004:23 и 28:03:030004:184 площадью 856697±186 кв.м

Перечень координат характерных (поворотных) точек границ санитарно-защитной зоны в системе координат, используемой для ведения Единого государственного реестра недвижимости (система координат МСК - 28):

Поворотная точка	Координаты X	Координаты Y
н1	841632.56	3264684.13
н2	841689.09	3264755.47
н3	841747.50	3264862.05
н4	841832.91	3565004.63
н5	841925.44	3265162.26
н6	841937.01	3265247.51
н7	841899.65	3265318.06
н8	841424.79	3265614.46
н9	841333.80	3265660.08
н10	841256.50	3265653.02
н11	841158.40	3265621.05
н12	840988.95	3265567.97
н13	840906.99	3265492.21
н14	840875.70	3265440.99
н15	840858.62	3265372.71
н16	840872.85	3265274.45
н17	841039.78	3264918.98
н18	840980.25	3264553.40
н19	840998.05	3264507.72
н20	841035.03	3264465.04
н21	841083.41	3264442.28
н22	841128.62	3264442.95
н23	841547.29	3264632.72
н1	841632.56	3264684.13

Приложение № 2  
к решению руководителя  
Управления Роспотребнадзора по  
Амурской области  
от «11» августа 2019г № 4

Сведения о границах санитарно-защитной зоны в электронном виде


Перечень координат характерных точек границ санитарно-защитной зоны в системе координат, используемой для ведения Единого государственного реестра недвижимости (далее – ЕГРН), в форме электронного документа (XML-файл) для внесения в ЕГРН, представленный ООО «Премиум ДВ» на CD-диске (прилагается).

Карта-схема источников выбросов загрязнений в атмосферный воздух на площадке действующего полигона ТБО и ТКО в районе 3-го км автодороги сообщением Зея-Золотая Гора г.Зея Амурской области


Масштаб 1 : 8000

Характеристика источников выбросов

№ ис-ка	Наименование источников выбросов	Координаты	
		X	Y
6001	Рабочие карты полгона. Анаэробное разложение ТБО и ТКО	688,0	496,0
6002	Устройство изолирующего слоя на рабочих картах	728,0	440,0
6003	Работа бульдозера под нагрузкой	752,0	416,0
6004	Работа ДВС мусоровозов и движение по территории полигона при операциях разгрузки ТБО и ТКО	736,0	360,0
0005	Отопительная печь закрытой стоянки бульдозера	690,0	408,0

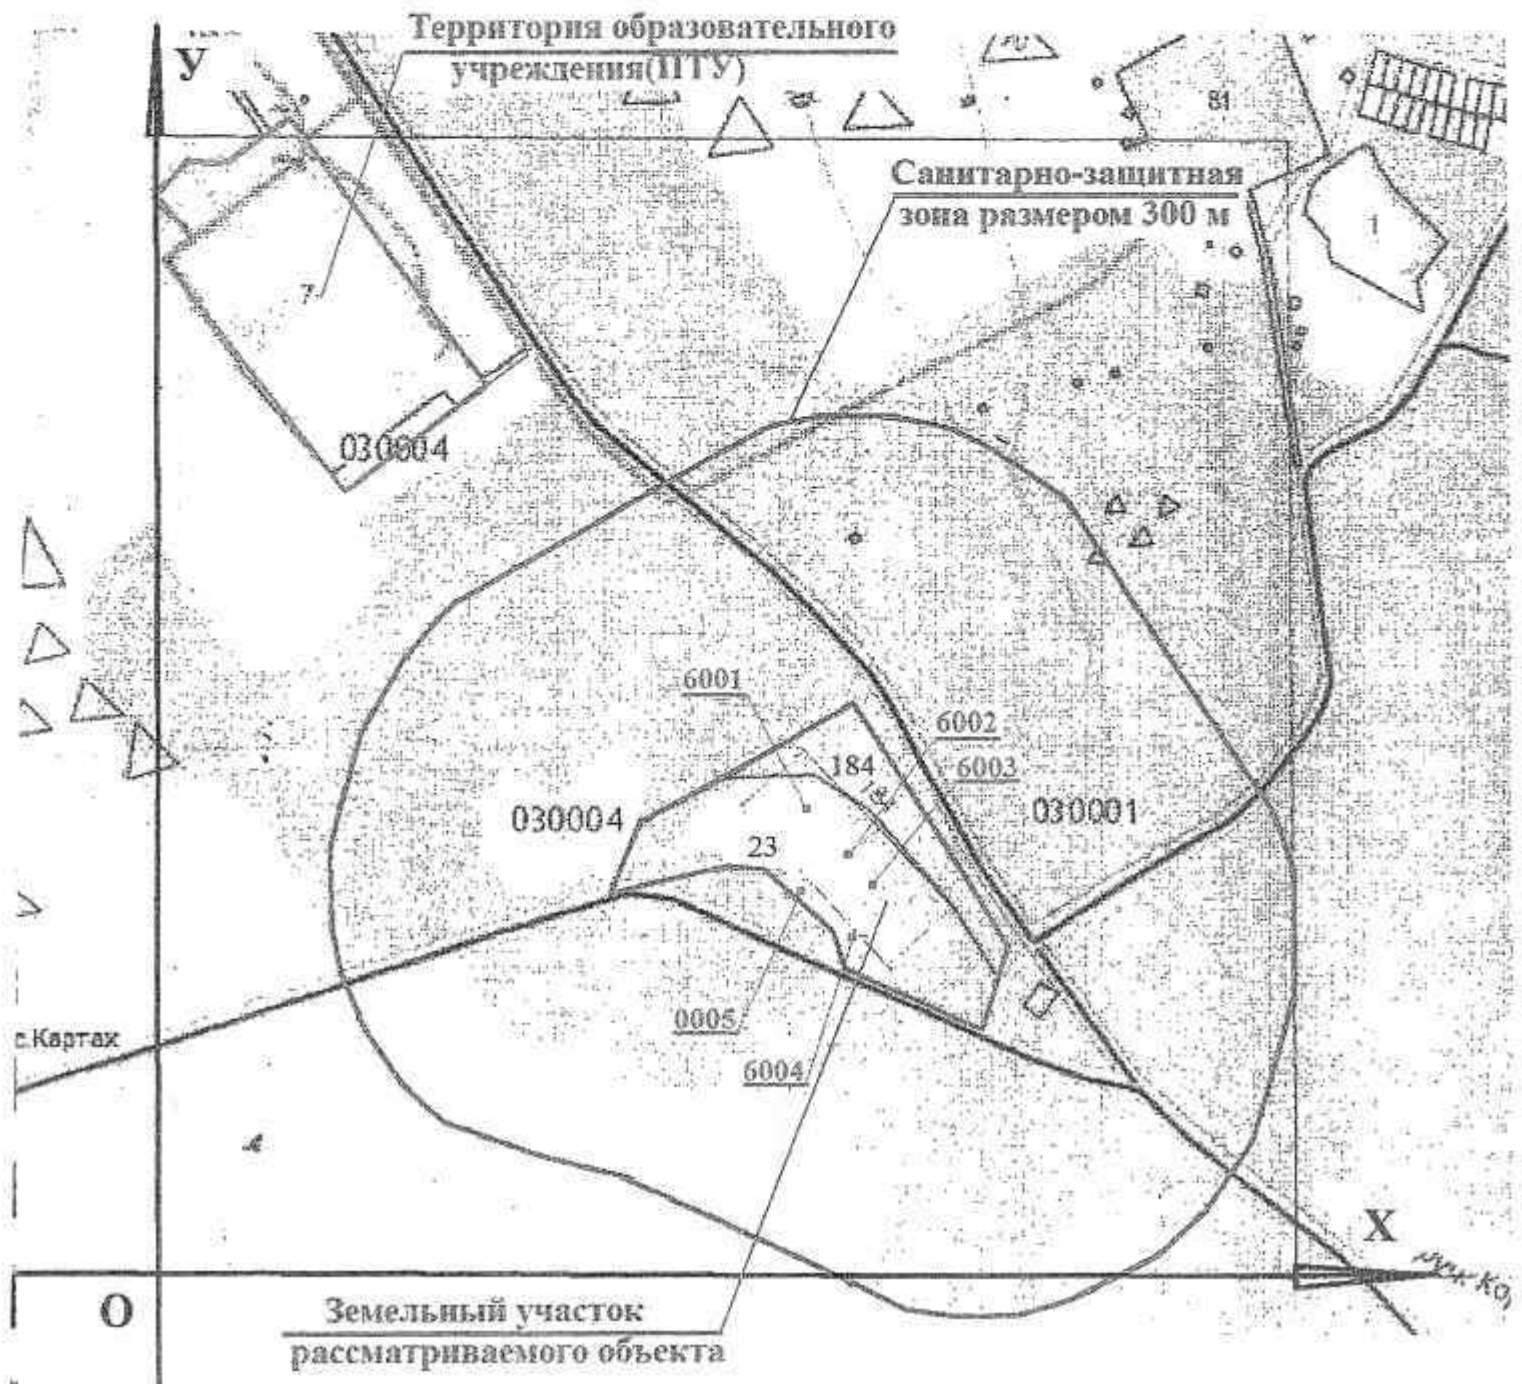

**КАРТА-ПЛАН**  
**Санитарно-защитная зона на полигон ТБО и ТКО в районе 3-его км**  
**автодороги Зeya-Золотая Гора**  
**Амурская область, г. Зeya.**

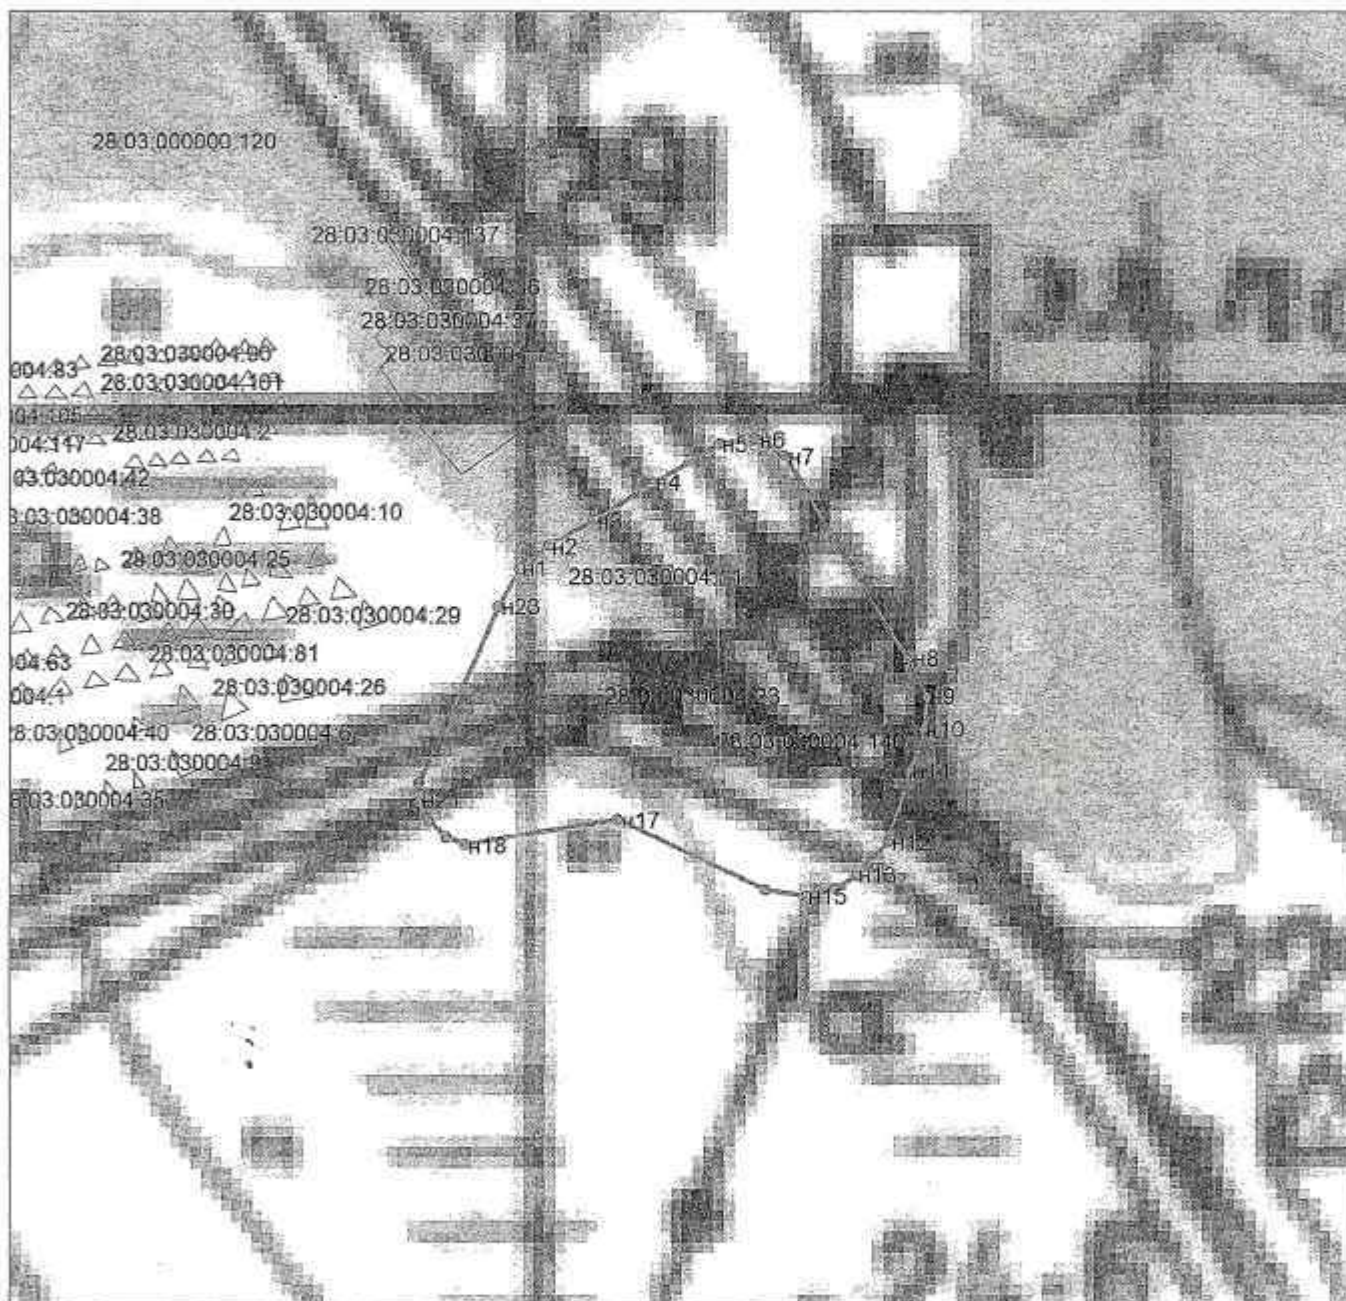

**Масштаб 1:1746**

**Подпись: Куденков А.Ю.**  
**Дата: 16.10.2018 г.**