



**ФЕДЕРАЛЬНАЯ СЛУЖБА ПО НАДЗОРУ В СФЕРЕ ЗАЩИТЫ ПРАВ ПОТРЕБИТЕЛЕЙ И
БЛАГОПОЛУЧИЯ ЧЕЛОВЕКА**

**УПРАВЛЕНИЕ ФЕДЕРАЛЬНОЙ СЛУЖБЫ ПО НАДЗОРУ В СФЕРЕ ЗАЩИТЫ ПРАВ ПОТРЕБИТЕЛЕЙ И
БЛАГОПОЛУЧИЯ ЧЕЛОВЕКА ПО АМУРСКОЙ ОБЛАСТИ**

РЕШЕНИЕ

«26» марта 2019 г.

№ 5

По заявлению **об установлении**, изменении или о прекращении
существования санитарно-защитной зоны
(нужное подчеркнуть)

Общество с ограниченной ответственностью «Чистый город» от 13.03.2019 г. № 11
(наименование заявителя)

Я, руководитель Управления Федеральной службы по надзору в сфере защиты прав потребителей и благополучия человека по Амурской области О.П. Курганова, рассмотрев в порядке пункта 2 статьи 12 Федерального закона от 30.03.1999 № 52-ФЗ «О санитарно-эпидемиологическом благополучии населения» заявление ООО «Чистый город» (от 13.03.2019 г. №11) по установлению санитарно-защитной зоны для действующего полигона ТБО и ТКО в г. Сковородино в 2,5 км по направлению на северо-запад за рекой Поема Сковородинского района Амурской области и предоставленные документы:

1. Проект «Организации санитарно-защитной зоны. Полигон ТБО и ТКО в г. Сковородино в 2,5 км по направлению на северо-запад за рекой Поема ООО «Чистый город»;
2. Экспертное заключение № 3748 от 24.01.2019 ФБУЗ «Центр гигиены и эпидемиологии в Амурской области»;
3. Санитарно-эпидемиологическое заключение №28.22.03.000.Т.000087.03.19 от 04.03.2019г. (копия).

УСТАНОВИЛ

Проект санитарно-защитной зоны содержит: сведения о размерах санитарно-защитной зоны; сведения о границах санитарно-защитной зоны (наименования административно-территориальных единиц и графическое описание местоположения границ такой зоны, перечень координат характерных точек этих границ в системе координат, используемой для ведения Единого государственного реестра недвижимости, в том числе в электронном виде, обоснование размеров и границ санитарно-защитной зоны в соответствии с требованиями законодательства в области обеспечения санитарно-эпидемического благополучия населения, в том числе с

учетом расчетов рассеивания выбросов вредных (загрязняющих) веществ в атмосферном воздухе, физического воздействия на атмосферный воздух и оценки риска для здоровья человека, перечень ограничений использования земельных участков, расположенных в границах санитарно-защитной зоны, обоснование возможности использования земельных участков расположенных в границах санитарно-защитной зоны.

Согласно экспертного заключения № 3748 от 24.01.2019 ФБУЗ «Центр гигиены и эпидемиологии в Амурской области» проектная документация «Полигон ТБО и ТКО в г. Сковородино в 2,5 км по направлению на северо-запад за рекой Поема ООО «Чистый город» соответствует СанПиН 2.2.1/2.1.1.1200-03 «Санитарно-защитные зоны. Полигон и санитарная классификация предприятий, сооружений и иных объектов»; СанПиН 2.1.6.1032-01 «Гигиенические требования к обеспечению качества атмосферного воздуха населенных мест»; СН 2.2.4/2.1.8.562-96 «Шум на рабочих местах, в помещениях жилых, общественных зданий и на территории жилой застройки». ГН 2.1.6.3492-17 «Предельно допустимые концентрации (ПДК) загрязняющих веществ в атмосферном воздухе городских и сельских поселений»; ГН 2.1.6.2309-07 «Ориентировочные безопасные уровни воздействия (ОБУВ) загрязняющих веществ в атмосферном воздухе населенных мест».

С учетом вышеизложенного, руководствуясь пунктом 2 статьи 12 Федерального закона от 30.03.1999 № 52-ФЗ «О санитарно-эпидемиологическом благополучии населения»,

РЕШИЛ

1. Установить для действующего объекта: полигон ТБО и ТКО в г. Сковородино в 2,5 км по направлению на северо-запад за рекой Поема, границы которого образованы земельным участком с кадастровым номером: 28:24:013900:154 площадью 45000 кв.м, санитарно-защитную зону с границей согласно перечню координат характерных точек и графическому описанию местоположения санитарно-защитной зоны, приведенным в приложении № 1 к настоящему решению, а также перечню координат характерных точек в форме электронного документа (XML-файл) в приложении № 2 к настоящему решению в границах площадки объекта.

2. Установить ограничения использования земельного участка, расположенного в границах площадки объекта: полигон ТБО и ТКО в г. Сковородино в 2,5 км по направлению на северо-запад за рекой Поема:

- размещение жилой застройки, объектов образовательного и медицинского назначения, спортивных сооружений открытого типа, организаций отдыха детей и их оздоровления, зон рекреационного назначения и для ведения дачного хозяйства и садоводства;

- размещение объектов для производства и хранения лекарственных средств, объектов пищевых отраслей промышленности, оптовых складов продовольственного сырья и пищевой продукции, комплексов водопроводных сооружений для подготовки и хранения питьевой воды, использования земельных участков в целях производства, хранения и переработки сельскохозяйственной продукции, предназначенной для дальнейшего использования в качестве пищевой продукции.

Примечание: настоящее Решение об изменении санитарно-защитной зоны не действительно без приложений № 1 и № 2 к настоящему Решению.

Копию настоящего решения в двухдневный срок направить:

1. ФГБУ «ФКП Росреестра» по Амурской области (адрес: 675000, Амурская область, г. Благовещенск, ул. Амурская, д.150);
2. Администрацию Сковородинского района Амурской области (адрес: 676011, Амурская область, город Сковородино, улица Победы, д. 33);
3. Начальнику ТО Роспотребнадзора в городе Тында, Тындинском и Сковородинском районах (для сведения).

Руководитель
Управления Роспотребнадзора
по Амурской области



О.П. Курганова

Сведения о границах санитарно-защитной зоны

Санитарно-защитная зона для действующего объекта: полигон ТБО и ТКО в г. Сковородино в 2,5 км по направлению на северо-запад за рекой Поема.

Местоположение: границы объекта образованы земельным участком с кадастровым номером 28:24:013900:154 площадью 45000 кв.м

Перечень координат характерных (поворотных) точек границ санитарно-защитной зоны в системе координат, используемой для ведения Единого государственного реестра недвижимости (система координат МСК - 28):

Поворотная точка	Координаты X	Координаты Y
n1	867698,77	2243690,73
n2	867788,69	2244051,96
n3	867946,11	2244356,03
n4	867950,91	2244445,89
n5	867913,86	2244529,58
n6	867413,57	2244819,58
n7	867389,87	2244818,61
n8	867361,68	2244798,71
n9	867093,57	2244229,41
n10	867022,95	2243765,83
n11	867027,68	2243748,99
n12	867040,69	2243742,67
n13	867678,60	2243673,04
n14	867690,90	2243677,78
n1	867698,77	2243690,73

Приложение № 2
к решению руководителя
Управления Роспотребнадзора
по Амурской области
от «16» марта 2019г № 5


Сведения о границах санитарно-защитной зоны в электронном виде

Перечень координат характерных точек границ санитарно-защитной зоны в системе координат, используемой для ведения Единого государственного реестра недвижимости (далее – ЕГРН), в форме электронного документа (XML-файл) для внесения в ЕГРН, представленный ООО «Чистый город» на CD-диске (прилагается).

КАРТА-ПЛАН

Санитарно-защитная зона на полигон ТКО и ТБО

Амурская область, г. Сковородино

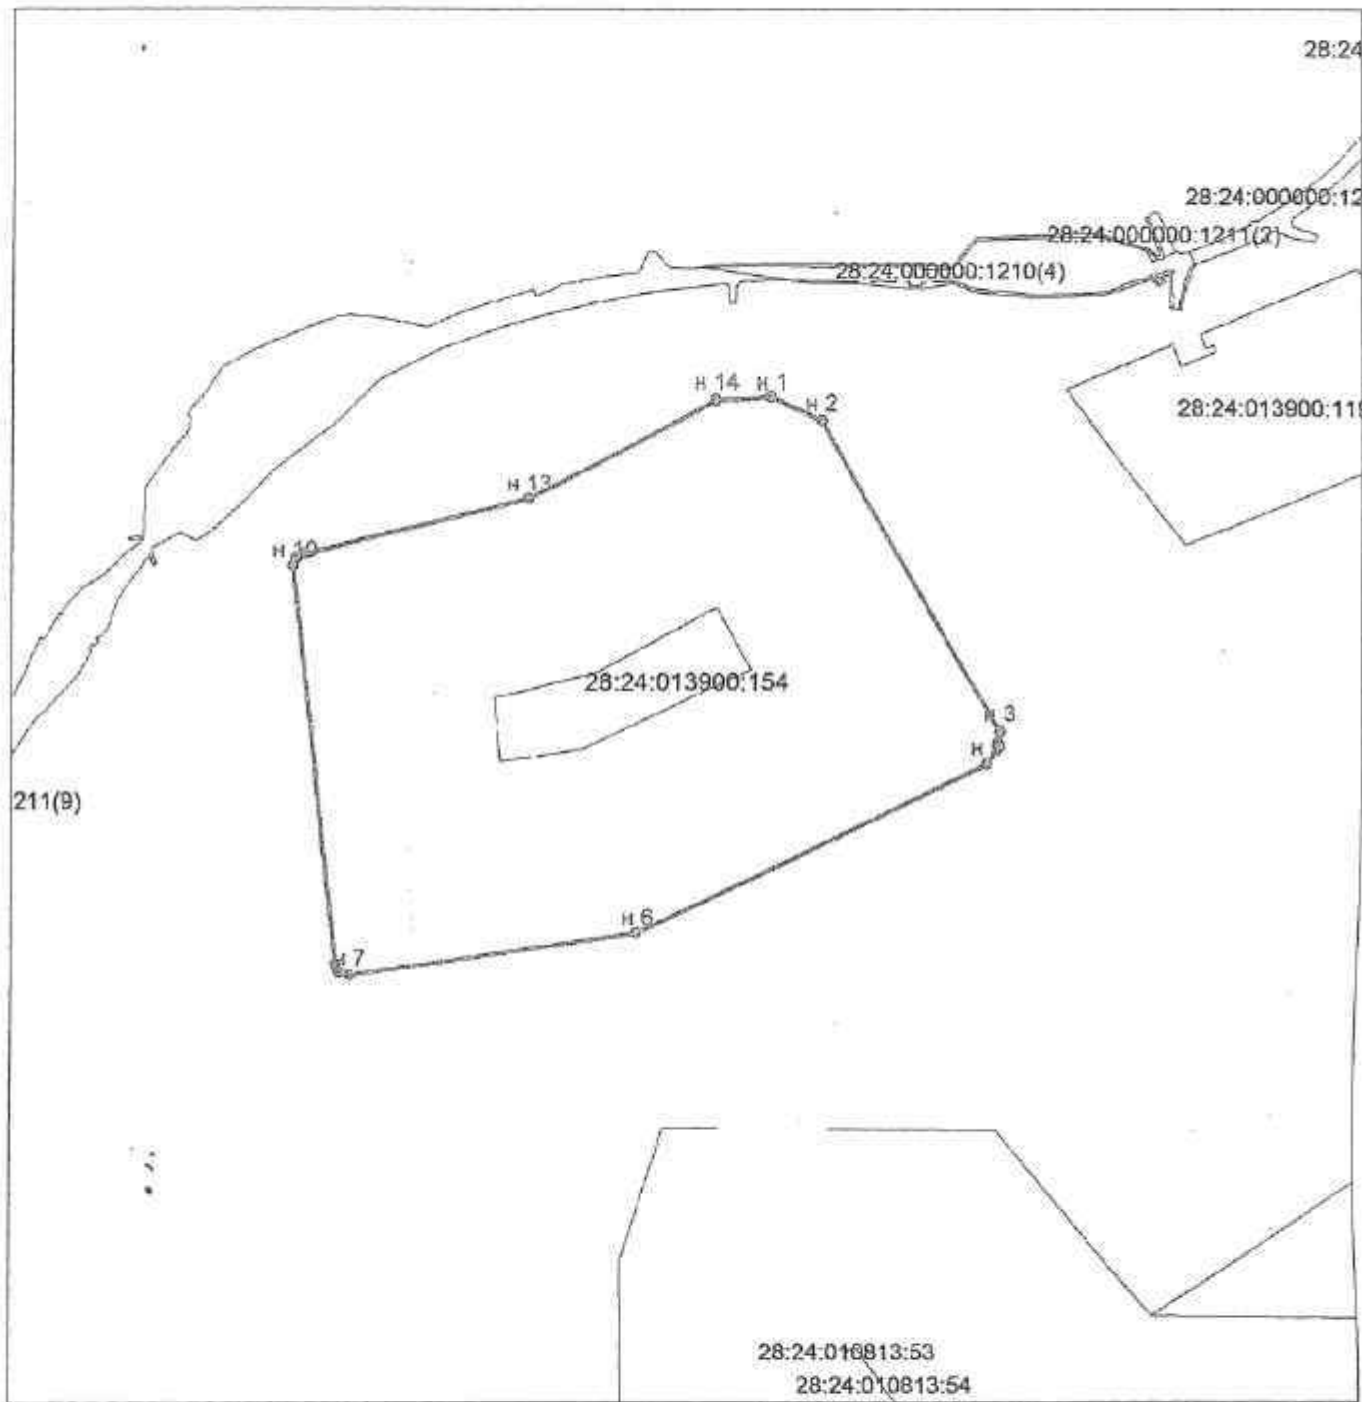

Масштаб 1:11820

Подпись: Куденков А.Ю.
Дата: 26.12.2018 г.