



**ФЕДЕРАЛЬНАЯ СЛУЖБА ПО НАДЗОРУ В СФЕРЕ ЗАЩИТЫ ПРАВ ПОТРЕБИТЕЛЕЙ И
БЛАГОПОЛУЧИЯ ЧЕЛОВЕКА**

**УПРАВЛЕНИЕ ФЕДЕРАЛЬНОЙ СЛУЖБЫ ПО НАДЗОРУ В СФЕРЕ ЗАЩИТЫ ПРАВ ПОТРЕБИТЕЛЕЙ И
БЛАГОПОЛУЧИЯ ЧЕЛОВЕКА ПО АМУРСКОЙ ОБЛАСТИ**

РЕШЕНИЕ

«19» апреля 2019 г.

№ 11

По заявлению **об установлении**, изменении или о прекращении
существования санитарно-защитной зоны
(нужное подчеркнуть)

Общество с ограниченной ответственностью «Транснефть-Восток»
от 09.04.2019 г. № 16
(наименование заявителя)

Я, руководитель Управления Федеральной службы по надзору в сфере защиты прав потребителей и благополучия человека по Амурской области О.П. Курганова, рассмотрев в порядке пункта 2 статьи 12 Федерального закона от 30.03.1999 № 52-ФЗ «О санитарно-эпидемиологическом благополучии населения» заявление ООО «Транснефть-Восток» (от 09.04.2019 г. №16) по установлению санитарно-защитной зоны для площадки котельной в г. Сковородино филиала «Нерюнгринского РНУ» ООО «Транснефть-Восток», расположенной по адресу: Амурская область, г. Сковородино, ул. Сурнина и предоставленные документы:

1. Проект «Проект расчетной (предварительной) санитарно-защитной зоны Общества с ограниченной ответственностью «Транснефть-Восток» филиал «Нерюнгринское районное нефтепроводное управление» Котельная в г. Сковородино»;

2. Дополнение к проекту санитарно-защитной зоны Общества с ограниченной ответственностью «Транснефть-Восток» филиал «Нерюнгринское районное нефтепроводное управление» Котельная в г. Сковородино (Амурская область, г. Сковородино, ул. Сурнина);

3. Экспертное заключение № 183П от 26.02.2018 ООО «Санитарная экспертиза». Аттестат аккредитации органа инспекции №RA.RU.710129 от 15.02.2016г.;

4. Санитарно-эпидемиологическое заключение от 05.03.2018г. №28.22.03.000.Т.000061.03.18 (копия).

УСТАНОВИЛ

Проект санитарно-защитной зоны содержит: сведения о размерах санитарно-защитной зоны; сведения о границах санитарно-защитной зоны (наименования административно-территориальных единиц и графическое описание местоположения границ такой зоны, перечень координат характерных точек этих границ в системе координат, используемой для ведения Единого государственного реестра недвижимости, в том числе в электронном виде, обоснование размеров и границ санитарно-защитной зоны в соответствии с требованиями законодательства в области обеспечения санитарно-эпидемиологического благополучия населения, в том числе с учетом расчетов рассеивания выбросов вредных (загрязняющих) веществ в атмосферном воздухе, физического воздействия на атмосферный воздух и оценки риска для здоровья человека, перечень ограничений использования земельных участков, расположенных в границах санитарно-защитной зоны, обоснование возможности использования земельных участков расположенных в границах санитарно-защитной зоны.

Согласно экспертного заключения № 183П от 26.02.2018 ООО «Санитарная экспертиза» проектная документация «Проект расчетной (предварительной) санитарно-защитной зоны Общества с ограниченной ответственностью «Транснефть-Восток» филиал «Нерюнгринское районное нефтепроводное управление» Котельная в г. Сковородино» соответствует СанПиН 2.2.1/2.1.1.1200-03 «Санитарно-защитные зоны и санитарная классификация предприятий, сооружений и иных объектов»; СанПиН 2.1.6.1032-01 «Гигиенические требования к обеспечению качества атмосферного воздуха населенных мест»; СН 2.2.4/2.1.8.562-96 «Шум на рабочих местах, в помещениях жилых, общественных зданий и на территории жилой застройки».

С учетом вышеизложенного, руководствуясь пунктом 2 статьи 12 Федерального закона от 30.03.1999 № 52-ФЗ «О санитарно-эпидемиологическом благополучии населения»,

РЕШИЛ

1. Установить для площадки котельной в г. Сковородино филиала «Нерюнгринского РНУ» ООО «Транснефть-Восток», расположенной по адресу: Амурская область, г. Сковородино, ул. Сурнина, границы которого образованы земельным участком с кадастровым номером: 28:24:010813:212 площадью 4207 ± 23 кв.м, санитарно-защитную зону с границей согласно перечню координат характерных точек и графическому описанию местоположения санитарно-защитной зоны, приведенным в приложении № 1 к настоящему решению, а также перечню координат характерных точек в форме электронного документа (XML-файл) в приложении № 2 к настоящему решению в границах площадки объекта.

2. Установить ограничения использования земельного участка, расположенного в границах площадки объекта: котельной в г. Сковородино филиала «Нерюнгринского РНУ» ООО «Транснефть-Восток», расположенной по адресу: Амурская область, г. Сковородино, ул. Сурнина:

- размещение жилой застройки, объектов образовательного и медицинского назначения, спортивных сооружений открытого типа, организаций отдыха детей и их

оздоровления, зон рекреационного назначения и для ведения дачного хозяйства и садоводства;

- размещение объектов для производства и хранения лекарственных средств, объектов пищевых отраслей промышленности, оптовых складов продовольственного сырья и пищевой продукции, комплексов водопроводных сооружений для подготовки и хранения питьевой воды, использования земельных участков в целях производства, хранения и переработки сельскохозяйственной продукции, предназначенной для дальнейшего использования в качестве пищевой продукции.

Примечание: настоящее Решение об изменении санитарно-защитной зоны не действительно без приложений № 1 и № 2 к настоящему Решению.

Копию настоящего решения в двухдневный срок направить:

1. ФГБУ «ФКП Росреестра» по Амурской области (адрес: 675000, Амурская область, г. Благовещенск, ул. Амурская, д.150);
2. Администрацию города Сковородино Амурской области (адрес: 676011, Амурская область, г. Сковородино, улица Победы, д. 33);
3. Начальнику ТО Роспотребнадзора в городе Тында, Тындинском и Сковородинском районах (для сведения).

Руководитель
Управления Роспотребнадзора
по Амурской области



О.П. Курганова

Сведения о границах санитарно-защитной зоны

Санитарно-защитная зона для площадки котельной в г. Сковородино филиала «Нерюнгринского РНУ» ООО «Транснефть-Восток», расположенной по адресу: Амурская область, г. Сковородино, ул. Сурнина.

Местоположение: границы объекта образованы земельным участком с кадастровым номером 28:24:010813:212 площадью 4207 ± 23 кв.м.

Перечень координат характерных (поворотных) точек границ санитарно-защитной зоны в системе координат, используемой для ведения Единого государственного реестра недвижимости (система координат МСК - 28):

Поворотная точка	Координаты X	Координаты Y
1	866555,22	2248188,84
2	866553,41	2248193,65
3	866550,43	2248197,84
4	866546,48	2248201,13
5	866541,82	2248203,30
6	866498,75	2248215,97
7	866488,84	2248218,43
8	866483,67	2248218,89
9	866478,70	2248217,04
10	866474,39	2248213,95
11	866471,05	2248209,83
12	866468,91	2248204,98
13	866461,92	2248180,97
14	866461,13	2248175,89
15	866461,66	2248170,78
16	866463,47	2248165,97
17	866466,45	2248161,78
18	866470,40	2248158,49
19	866475,06	2248156,32
20	866522,71	2248141,17
21	866527,93	2248140,25
22	866533,21	2248140,73
23	866538,18	2248142,58
24	866542,49	2248145,67
25	866545,83	2248149,79
26	866547,97	2248154,64
27	866554,96	2248178,65
28	866555,75	2248183,73
29	866528,77	2248160,23
30	866535,76	2248184,24
31	866488,11	2248199,39
32	866481,12	2248175,38

Приложение № 2
к решению руководителя
Управления Роспотребнадзора
по Амурской области
от «19» апреля 2019г № 11


Сведения о границах санитарно-защитной зоны в электронном виде

Перечень координат характерных точек границ санитарно-защитной зоны в системе координат, используемой для ведения Единого государственного реестра недвижимости (далее – ЕГРН), в форме электронного документа (XML-файл) для внесения в ЕГРН, представленный ООО «Транснефть-Восток» на CD-диске (прилагается).

Ситуационная карта района расположения площадки Котельной в г. Сковородино филиала "НРНУ"
ООО "Транснефть-Восток" по адресу: Амурская область, г.Сковородино, ул.Сурнина (М 1:1000)




Условные обозначения

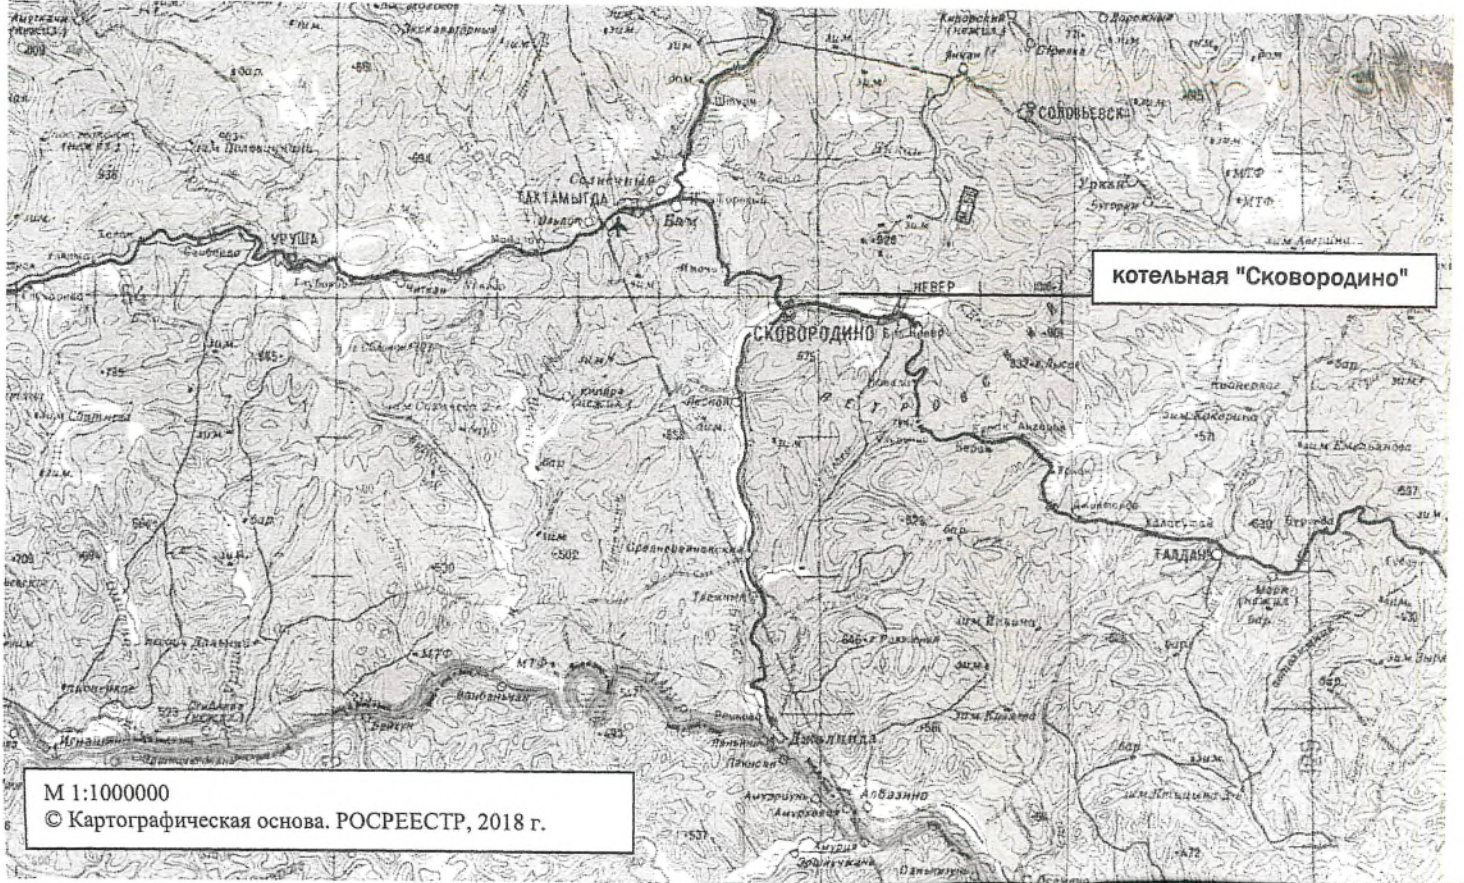

ачения:

граница санитарно-защитной зоны для площадки котельной «Сковородино»
поворотная точка санитарно-защитной зоны для площадки котельной «Сковородино»
граница промплощадки котельной «Сковородино»
номер кадастрового квартала
граница земельного участка, сведения о котором содержатся в ЕГРН
кадастровый номер земельного участка, сведения о котором содержатся в ЕГРН
объект, размер которого не может быть передан в масштабе плана границ объекта землеустройства (котельная «Сковородино»)

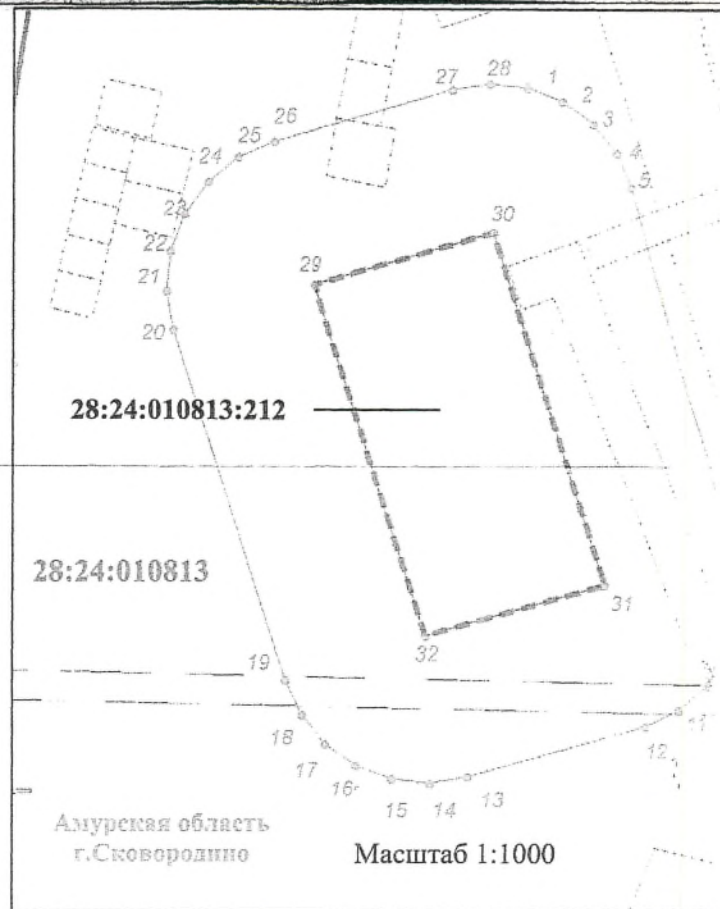

Мироманова А.А.

пись)

8 г.