



**ФЕДЕРАЛЬНАЯ СЛУЖБА ПО НАДЗОРУ В СФЕРЕ ЗАЩИТЫ ПРАВ ПОТРЕБИТЕЛЕЙ И
БЛАГОПОЛУЧИЯ ЧЕЛОВЕКА**

**УПРАВЛЕНИЕ ФЕДЕРАЛЬНОЙ СЛУЖБЫ ПО НАДЗОРУ В СФЕРЕ ЗАЩИТЫ ПРАВ ПОТРЕБИТЕЛЕЙ И
БЛАГОПОЛУЧИЯ ЧЕЛОВЕКА ПО АМУРСКОЙ ОБЛАСТИ**

РЕШЕНИЕ

«26» июня 2019 г.

№ 21

По заявлению **об установлении**, изменении или о прекращении
существования санитарно-защитной зоны

(нужное подчеркнуть)

Общество с ограниченной ответственностью «Амурский бройлер»

от 21.06.2019 г. № 31

(наименование заявителя)

Я, руководитель Управления Федеральной службы по надзору в сфере защиты прав потребителей и благополучия человека по Амурской области О.П. Курганова, рассмотрев в порядке пункта 2 статьи 12 Федерального закона от 30.03.1999 № 52-ФЗ «О санитарно-эпидемиологическом благополучии населения» заявление ООО «Амурский бройлер» (от 21.06.2019 г. №31) по установлению санитарно-защитной зоны для птицефермы «Новотроицкая» по содержанию родительского стада, расположенной на 17 км Новотроицкого шоссе Благовещенского района Амурской области и предоставленные документы:

1. Проектная документация «Проект организации санитарно-защитной зоны Птицеферма «Новотроицкая» по содержанию родительского стада в районе 17 км Новотроицкого шоссе Благовещенского района ООО «Амурский бройлер»;
2. Экспертное заключение № 1492 от 10.06.2019 ФБУЗ «Центр гигиены и эпидемиологии в Амурской области»;
3. Санитарно-эпидемиологическое заключение от 20.06.2019г. №28.22.03.000.Т.000272.06.19 (копия).

УСТАНОВИЛ

Проект санитарно-защитной зоны содержит: сведения о размерах санитарно-защитной зоны; сведения о границах санитарно-защитной зоны (наименования административно-территориальных единиц и графическое описание местоположения границ такой зоны, перечень координат характерных точек этих границ в системе координат, используемой для ведения Единого государственного реестра недвижимости, в том числе в электронном виде, обоснование размеров и границ

санитарно-защитной зоны в соответствии с требованиями законодательства в области обеспечения санитарно-эпидемиологического благополучия населения, в том числе с учетом расчетов рассеивания выбросов вредных (загрязняющих) веществ в атмосферном воздухе, физического воздействия на атмосферный воздух и оценки риска для здоровья человека, перечень ограничений использования земельных участков, расположенных в границах санитарно-защитной зоны, обоснование возможности использования земельных участков расположенных в границах санитарно-защитной зоны.

Согласно экспертного заключения № 1492 от 10.06.2019 ФБУЗ «Центр гигиены и эпидемиологии в Амурской области» проектная документация «Проект организации санитарно-защитной зоны Птицеферма «Новотроицкая» по содержанию родительского стада в районе 17 км Новотроицкого шоссе Благовещенского района ООО «Амурский бройлер» соответствует СанПиН 2.2.1/2.1.1.1200-03 «Санитарно-защитные зоны и санитарная классификация предприятий, сооружений и иных объектов»; СанПиН 2.1.6.1032-01 «Гигиенические требования к обеспечению качества атмосферного воздуха населенных мест»; СН 2.2.4/2.1.8.562-96 «Шум на рабочих местах, в помещениях жилых, общественных зданий и на территории жилой застройки»; ГН 2.1.6.3492-17 «Предельно допустимые концентрации (ПДК) загрязняющих веществ в атмосферном воздухе городских и сельских поселений»; ГН 2.1.6.2309-07 «Ориентировочные безопасные уровни воздействия (ОБУВ) загрязняющих веществ в атмосферном воздухе населенных мест».

С учетом вышеизложенного, руководствуясь пунктом 2 статьи 12 Федерального закона от 30.03.1999 № 52-ФЗ «О санитарно-эпидемиологическом благополучии населения»,

РЕШИЛ

1. Установить для площадки объекта птицефермы «Новотроицкая» по содержанию родительского стада, расположенной на 17 км Новотроицкого шоссе Благовещенского района Амурской области, границы которого образованы земельным участком с кадастровым номером: 28:10:009005:238 площадью 291272 ± 119 кв.м, санитарно-защитную зону с границей согласно перечню координат характерных точек и графическому описанию местоположения санитарно-защитной зоны, приведенным в приложении № 1 к настоящему решению, а также перечню координат характерных точек в форме электронного документа (XML-файл) в приложении № 2 к настоящему решению в границах площадки объекта.

2. Установить ограничения использования земельного участка, расположенного в границах площадки объекта: птицефермы «Новотроицкая» по содержанию родительского стада, расположенной на 17 км Новотроицкого шоссе Благовещенского района Амурской области:

- размещение жилой застройки, объектов образовательного и медицинского назначения, спортивных сооружений открытого типа, организаций отдыха детей и их оздоровления, зон рекреационного назначения и для ведения дачного хозяйства и садоводства;

- размещение объектов для производства и хранения лекарственных средств, объектов пищевых отраслей промышленности, оптовых складов продовольственного сырья и пищевой продукции, комплексов водопроводных сооружений для подготовки и хранения питьевой воды, использования земельных участков в целях производства, хранения и переработки сельскохозяйственной продукции, предназначенной для дальнейшего использования в качестве пищевой продукции.

Примечание: настоящее Решение об изменении санитарно-защитной зоны не действительно без приложений № 1 и № 2 к настоящему Решению.

Копию настоящего решения в двухдневный срок направить:

1. ФГБУ «ФКП Росреестра» по Амурской области (адрес: 675000, Амурская область, г. Благовещенск, ул. Амурская, д.150);
2. Администрацию Благовещенского района Амурской области (адрес: 675000, г. Благовещенск, ул. Зейская, д.198).

Руководитель
Управления Роспотребнадзора
по Амурской области



О.П. Курганова

Сведения о границах санитарно-защитной зоны

Санитарно-защитная зона для площадки объекта птицефермы «Новотроицкая» по содержанию родительского стада, расположенной на 17 км Новотроицкого шоссе Благовещенского района Амурской области, границы которого образованы земельным участком с кадастровым номером: 28:10:009005:238 площадью 291272 ± 119 кв.м.

Перечень координат характерных (поворотных) точек границ санитарно-защитной зоны в системе координат, используемой для ведения Единого государственного реестра недвижимости (система координат МСК - 28):

| Поворотная точка | Координаты X | Координаты Y |
|------------------|--------------|--------------|
| н1 | 473429.60 | 3287630.89 |
| н2 | 473445.34 | 3287666.15 |
| н3 | 473485.91 | 3287726.38 |
| н4 | 473482.10 | 3287825.75 |
| н5 | 473430.00 | 3287907.68 |
| н6 | 473366.36 | 3287951.85 |
| н7 | 473272.64 | 3287971.71 |
| н8 | 473038.44 | 3287925.17 |
| н9 | 472950.79 | 3287895.20 |
| н10 | 472858.38 | 3287841.68 |
| н11 | 472833.97 | 3287809.31 |
| н12 | 472776.12 | 3287782.06 |
| н13 | 472701.16 | 3287784.11 |
| н14 | 472637.85 | 3287738.31 |
| н15 | 472547.21 | 3287672.73 |
| н16 | 472622.51 | 3287589.98 |
| н17 | 472648.95 | 3287560.93 |
| н18 | 473038.89 | 3287481.50 |
| н19 | 473205.07 | 3287575.63 |
| н20 | 473305.50 | 3287581.71 |
| н21 | 473340.87 | 3287590.51 |
| н1 | 473429.60 | 3287630.89 |


Приложение № 2
к решению руководителя
Управления
Роспотребнадзора по
Амурской области
от «26» ноября 2019г № 21

Сведения о границах санитарно-защитной зоны в электронном виде

Перечень координат характерных точек границ санитарно-защитной зоны в системе координат, используемой для ведения Единого государственного реестра недвижимости (далее – ЕГРН), в форме электронного документа (XML-файл) для внесения в ЕГРН, представленный ООО «Амурский бройлер» на CD-диске (прилагается).


Ситуационный план расположения промплощадки
птицефермы «Новотроицкая» по содержанию родительского
стада ООО «Амурский бройлер» на 17 км Новотроицкого шоссе
Благовещенского района Амурской области

Масштаб 1 : 40000

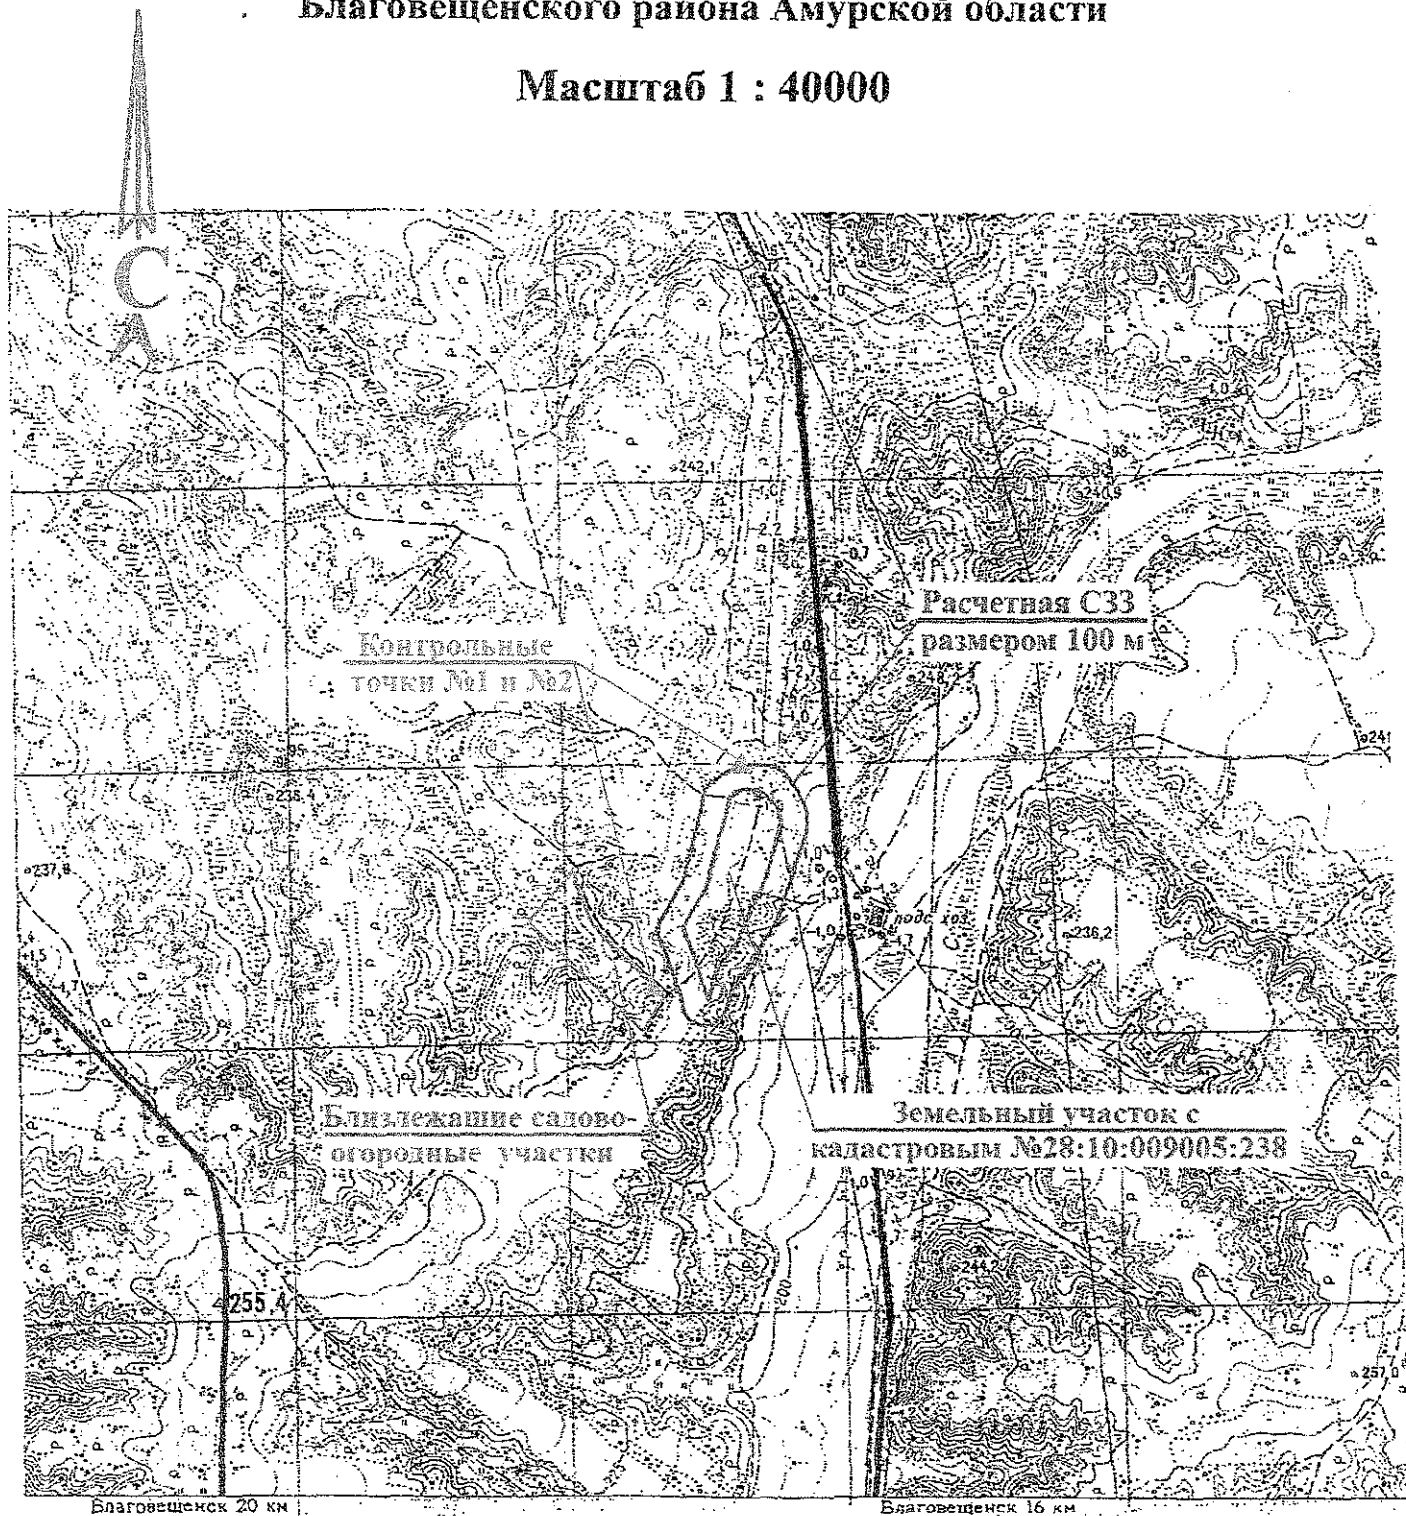

КАРТА-ПЛАН

Санитарно-защитная зона для размещения
птицефермы "Новотроицкая" по содержанию
родительского стада ООО "Амурский бройлер"
Амурская область, Благовещенский район

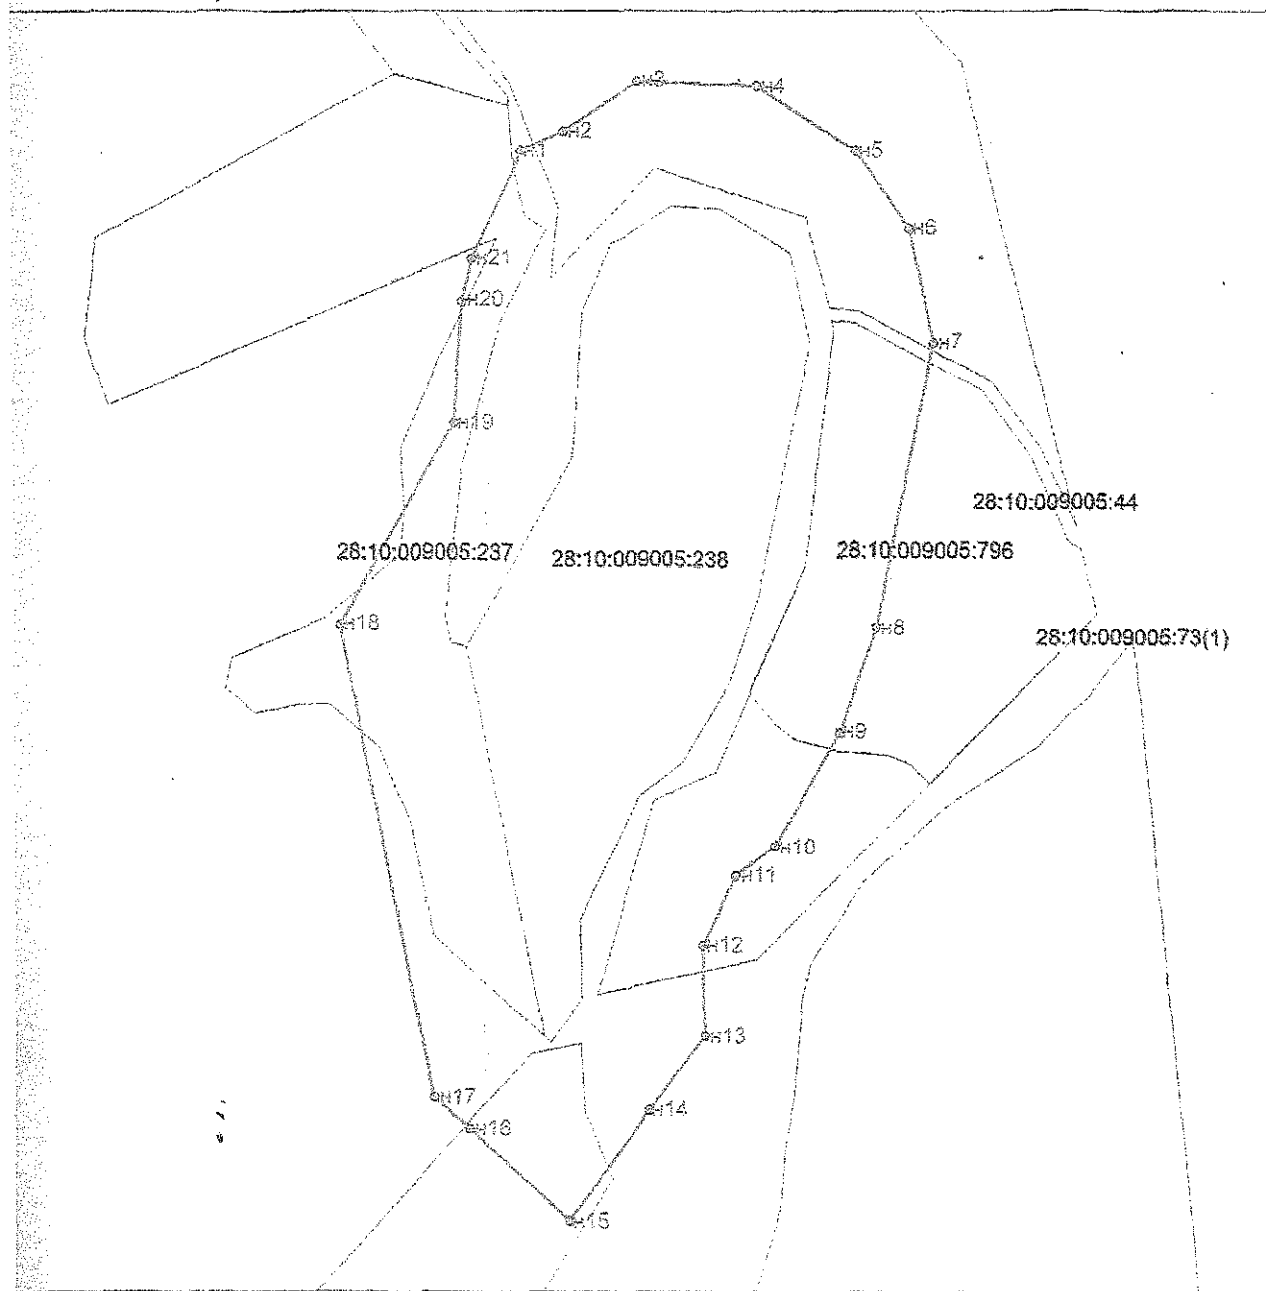

Масштаб 1:5721

Подпись: Куденков А.Ю.

Дата: 28.02.2019