



ФЕДЕРАЛЬНАЯ СЛУЖБА ПО НАДЗОРУ В СФЕРЕ ЗАЩИТЫ ПРАВ ПОТРЕБИТЕЛЕЙ И  
БЛАГОПОЛУЧИЯ ЧЕЛОВЕКА

УПРАВЛЕНИЕ ФЕДЕРАЛЬНОЙ СЛУЖБЫ ПО НАДЗОРУ В СФЕРЕ ЗАЩИТЫ ПРАВ ПОТРЕБИТЕЛЕЙ И  
БЛАГОПОЛУЧИЯ ЧЕЛОВЕКА ПО АМУРСКОЙ ОБЛАСТИ

РЕШЕНИЕ

«14» июля 2019 г.

№ 22

По заявлению об установлении, изменении или о прекращении  
существования санитарно-защитной зоны  
(нужное подчеркнуть)  
Общество с ограниченной ответственностью «Трансамурсервис»  
от 03.07.2019 г. № 32  
(наименование заявителя)

Я, руководитель Управления Федеральной службы по надзору в сфере защиты прав потребителей и благополучия человека по Амурской области О.П. Курганова, рассмотрев в порядке пункта 2 статьи 12 Федерального закона от 30.03.1999 № 52-ФЗ «О санитарно-эпидемиологическом благополучии населения» заявление ООО «Трансамурсервис» (от 03.07.2019 г. №32) по установлению санитарно-защитной зоны для складского здания литер-4, расположенного в 744 квартале ул. Пограничная г. Благовещенска Амурской области и предоставленные документы:

1. Проектная документация «Проект организации санитарно-защитной зоны для предприятия ООО «Трансамурсервис» Складское здание литер-4 в 744 квартале г. Благовещенска, ул. Пограничная;
2. Экспертное заключение № 1458 от 17.05.2019 ФБУЗ «Центр гигиены и эпидемиологии в Амурской области»;
3. Санитарно-эпидемиологическое заключение от 25.06.2019г. №28.22.03.000.Т.000276.06.19 (копия).

УСТАНОВИЛ

Проект санитарно-защитной зоны содержит: сведения о размерах санитарно-защитной зоны; сведения о границах санитарно-защитной зоны (наименования административно-территориальных единиц и графическое описание местоположения границ такой зоны, перечень координат характерных точек этих границ в системе координат, используемой для ведения Единого государственного реестра недвижимости, в том числе в электронном виде, обоснование размеров и границ санитарно-защитной зоны в соответствии с требованиями законодательства в области обеспечения санитарно-эпидемического благополучия населения, в том числе с

учетом расчетов рассеивания выбросов вредных (загрязняющих) веществ в атмосферном воздухе, физического воздействия на атмосферный воздух и оценки риска для здоровья человека, перечень ограничений использования земельных участков, расположенных в границах санитарно-защитной зоны, обоснование возможности использования земельных участков расположенных в границах санитарно-защитной зоны.

Согласно экспертного заключения № 1458 от 17.05.2019 ФБУЗ «Центр гигиены и эпидемиологии в Амурской области» проектная документация «Проект организации санитарно-защитной зоны для предприятия ООО «Трансамурсервис» Складское здание литер-4 в 744 квартале г. Благовещенска, ул. Пограничная соответствует СанПиН 2.2.1/2.1.1.1200-03 «Санитарно-защитные зоны и санитарная классификация предприятий, сооружений и иных объектов»; СанПиН 2.1.6.1032-01 «Гигиенические требования к обеспечению качества атмосферного воздуха населенных мест»; СН 2.2.4/2.1.8.562-96 «Шум на рабочих местах, в помещениях жилых, общественных зданий и на территории жилой застройки»; ГН 2.1.6.3492-17 «Предельно допустимые концентрации (ПДК) загрязняющих веществ в атмосферном воздухе городских и сельских поселений»; ГН 2.1.6.2309-07 «Ориентировочные безопасные уровни воздействия (ОБУВ) загрязняющих веществ в атмосферном воздухе населенных мест».

С учетом вышеизложенного, руководствуясь пунктом 2 статьи 12 Федерального закона от 30.03.1999 № 52-ФЗ «О санитарно-эпидемиологическом благополучии населения»,

## РЕШИЛ

1. Установить для складского здания литер-4, расположенного в 744 квартале ул. Пограничная г. Благовещенска Амурской области, границы которого образованы земельным участком с кадастровым номером: 28:01:040001:40 площадью 18046 ± 27 кв.м, санитарно-защитную зону с границей согласно перечню координат характерных точек и графическому описанию местоположения санитарно-защитной зоны, приведенным в приложении № 1 к настоящему решению, а также перечню координат характерных точек в форме электронного документа (XML-файл) в приложении № 2 к настоящему решению в границах площадки объекта.

Примечание: настоящее Решение об установлении санитарно-защитной зоны не действительно без приложений № 1 и № 2 к настоящему Решению.

Копию настоящего решения в двухдневный срок направить:

1. ФГБУ «ФКП Росреестра» по Амурской области (адрес: 675000, Амурская область, г. Благовещенск, ул. Амурская, д.150);
2. Администрацию г. Благовещенска Амурской области (адрес: 675000, г. Благовещенск, ул. Ленина, д. 133).

Руководитель  
Управления Роспотребнадзора  
по Амурской области



О.П. Курганова

Приложение № 1  
к решению руководителя  
Управления Роспотребнадзора  
по Амурской области  
от «\_\_\_» \_\_\_\_\_ 2019г № \_\_\_\_\_

Сведения о границах санитарно-защитной зоны

Санитарно-защитная зона для складского здания литер-4 в 744 квартале г. Благовещенска ул. Пограничная, границы которого образованы земельным участком с кадастровым номером: 28:01:040001:40 площадью  $18046 \pm 27$  кв.м.


Перечень координат характерных (поворотных) точек границ санитарно-защитной зоны в системе координат, используемой для ведения Единого государственного реестра недвижимости (система координат МСК - 28):

Поворотная точка	Координаты X	Координаты Y
н1	46266.79	3291101.88
н2	462655.89	3291109.13
н3	462649.21	3291113.57
н4	464661.14	3291131.48
н5	462602.79	3291169.75
н6	462603.25	3291170.61
н7	462536.68	3291217.10
н8	462494.11	3291203.23
н9	462485.93	3291176.63
н10	462483.34	3291166.72
н11	462480.84	3291155.73
н12	462470.55	3291107.26
н13	462475.93	3291103.98
н14	462547.70	3291087.03
н15	462552.92	3291085.79
н16	462558.22	3291085.13
н17	462629.78	3291069.14
н18	462640.75	3291062.17
н1	462666.79	3291101.88


Приложение № 2  
к решению руководителя  
Управления  
Роспотребнадзора по  
Амурской области  
от «\_\_\_» \_\_\_\_\_ 2019г № \_\_\_\_\_

Сведения о границах санитарно-защитной зоны в электронном виде

Перечень координат характерных точек границ санитарно-защитной зоны в системе координат, используемой для ведения Единого государственного реестра недвижимости (далее – ЕГРН), в форме электронного документа (XML-файл) для внесения в ЕГРН, представленный ООО «Трансамурсервис» на CD-диске (прилагается).

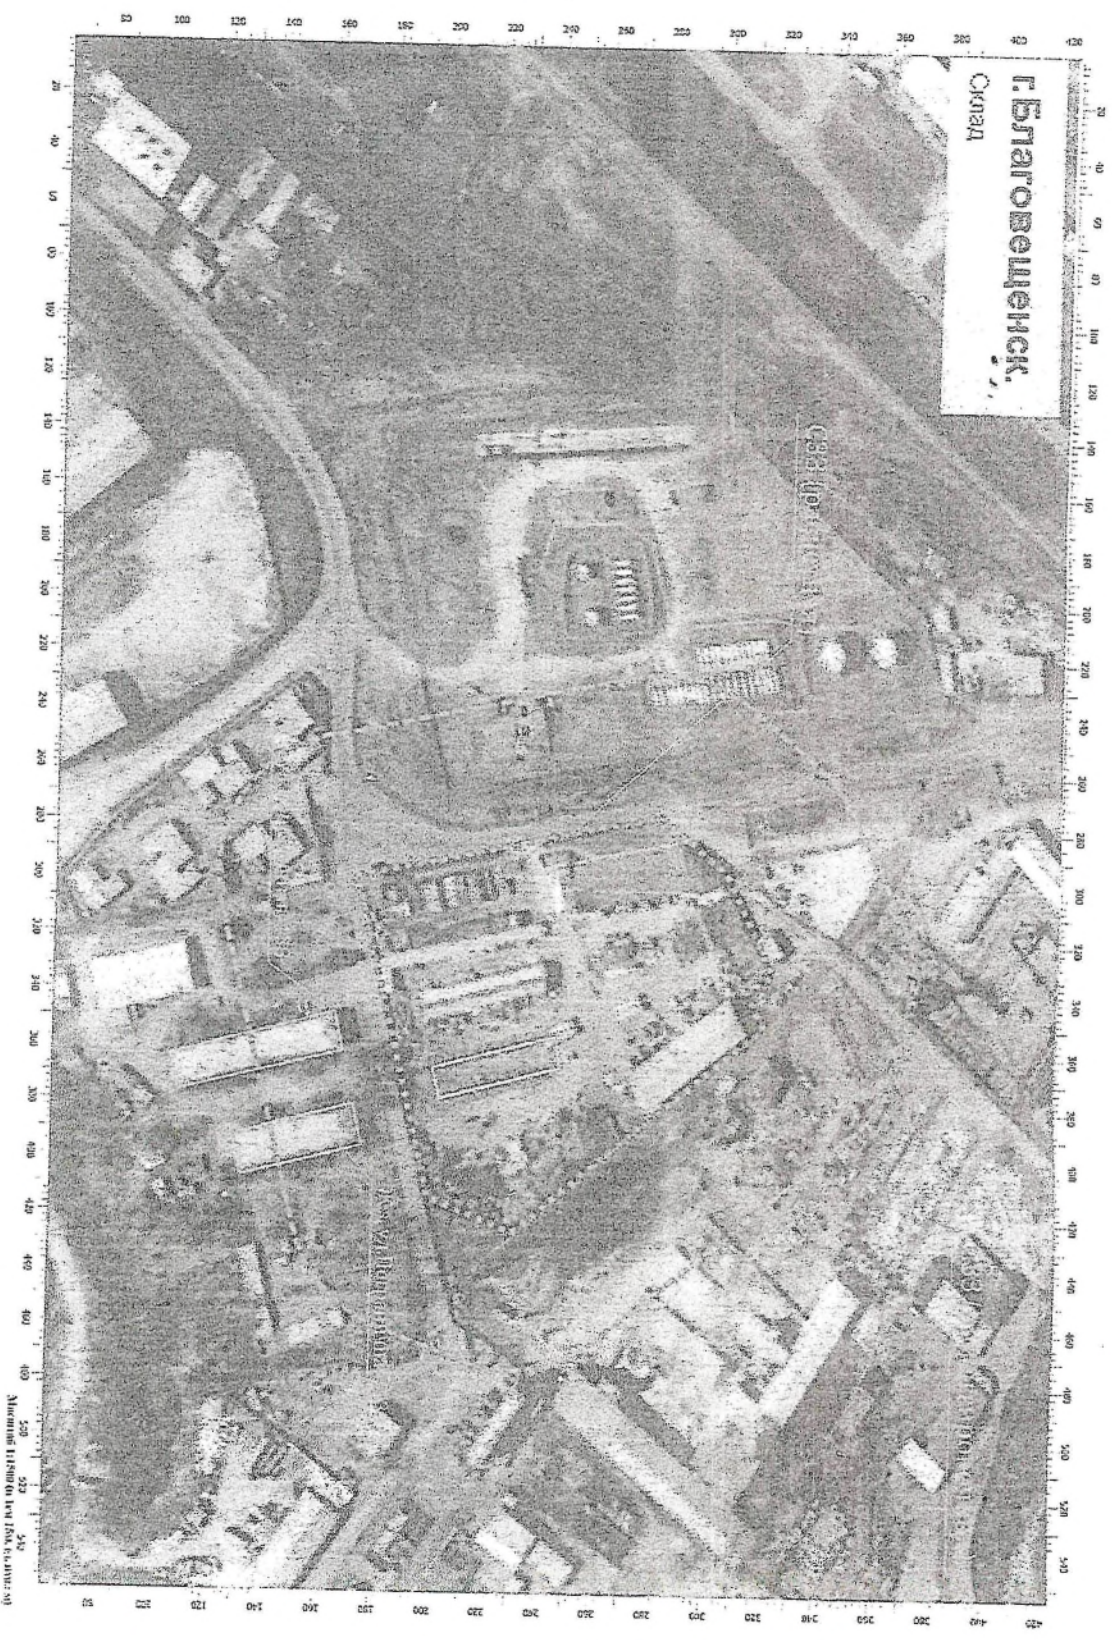

План границ объекта

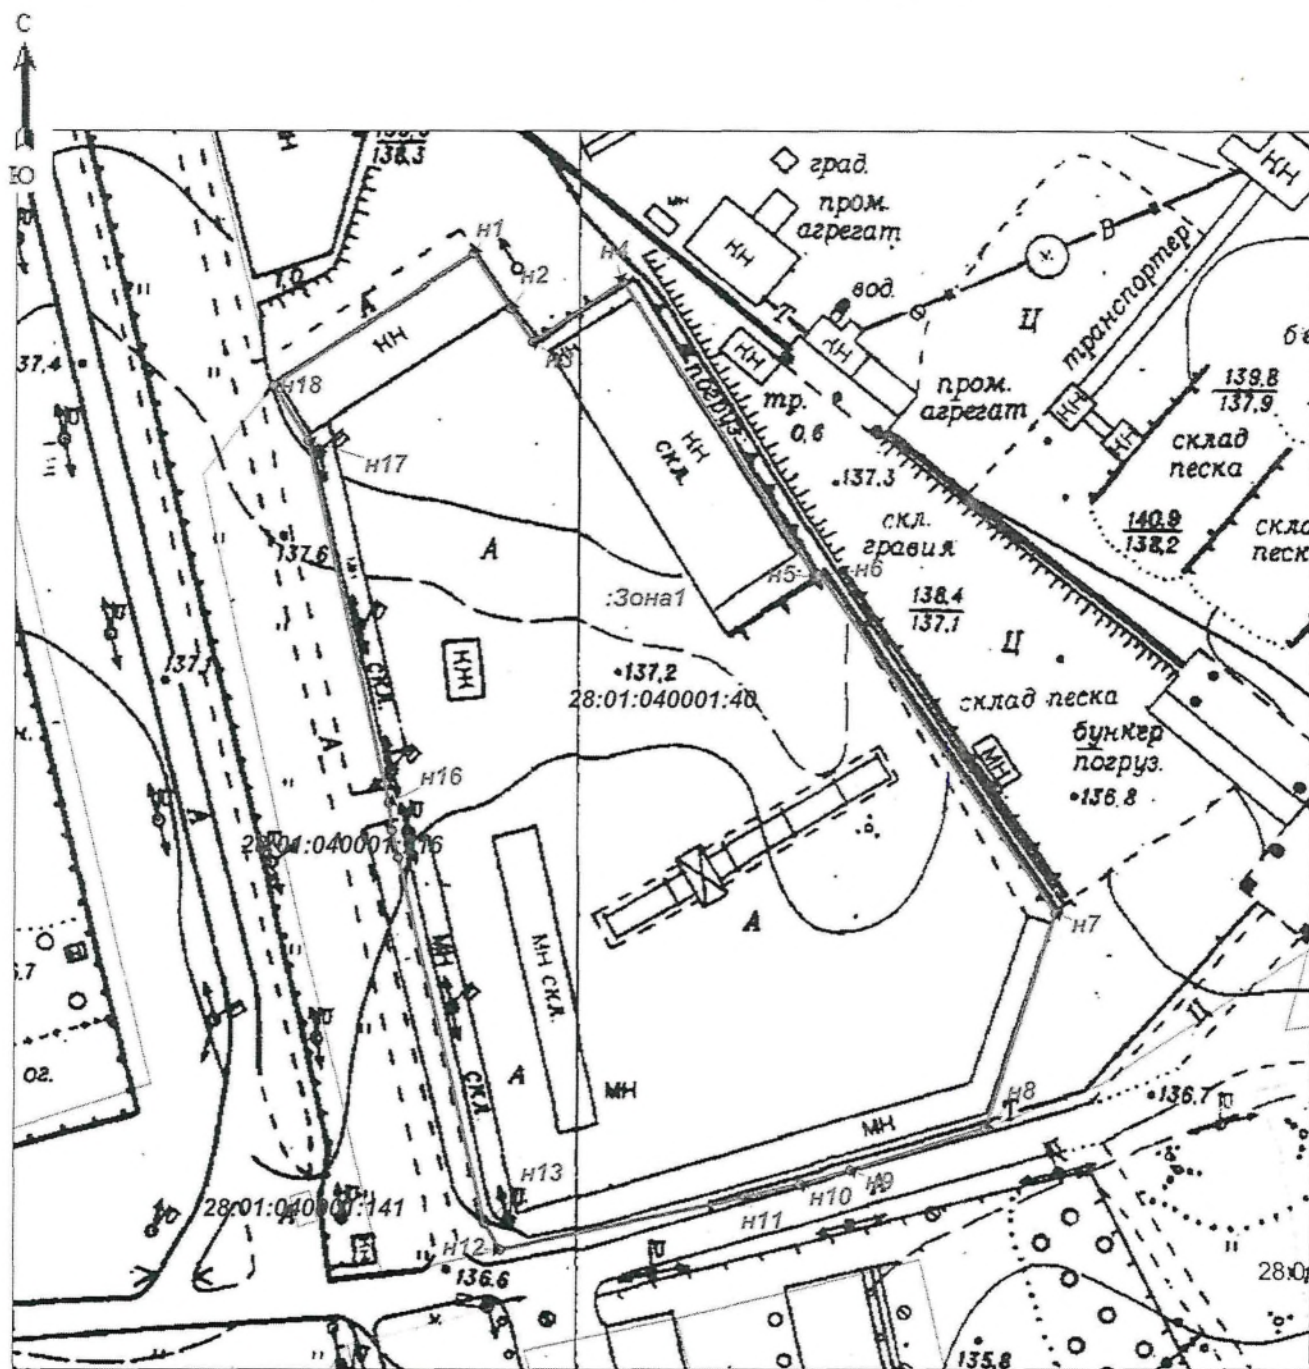

Масштаб 1: 1500

План границ обьекта на ОРТОФОТОПЛАНЕ



Масштаб 1: 1500