



**ФЕДЕРАЛЬНАЯ СЛУЖБА ПО НАДЗОРУ В СФЕРЕ ЗАЩИТЫ ПРАВ ПОТРЕБИТЕЛЕЙ И  
БЛАГОПОЛУЧИЯ ЧЕЛОВЕКА**

**УПРАВЛЕНИЕ ФЕДЕРАЛЬНОЙ СЛУЖБЫ ПО НАДЗОРУ В СФЕРЕ ЗАЩИТЫ ПРАВ ПОТРЕБИТЕЛЕЙ И  
БЛАГОПОЛУЧИЯ ЧЕЛОВЕКА ПО АМУРСКОЙ ОБЛАСТИ**

**РЕШЕНИЕ**

«С.д.» августа 2019 г.

№ 14

По заявлению **об установлении**, изменении или о прекращении  
существования санитарно-защитной зоны  
(нужное подчеркнуть)

Общество с ограниченной ответственностью «Транснефть-Восток»  
от 15.07.2019 г. № 34  
(наименование заявителя)

Я, руководитель Управления Федеральной службы по надзору в сфере защиты прав потребителей и благополучия человека по Амурской области О.П. Курганова, рассмотрев в порядке пункта 2 статьи 12 Федерального закона от 30.03.1999 № 52-ФЗ «О санитарно-эпидемиологическом благополучии населения» заявление ООО «Транснефть - Восток» (от 15.07.2019 г. №34) по установлению санитарно-защитной зоны для пункта налива нефти «Сковородино» филиала «Нерюнгринского районного нефтепроводного управления», расположенной по адресу: Амурская область, Сковородинский район, г. Сковородино и предоставленные документы:

1. Проект «Проект расчетной (предварительной) санитарно-защитной зоны Общества с ограниченной ответственностью «Транснефть-Восток» филиал «Нерюнгринское районное нефтепроводное управление» Пункт налива нефти «Сковородино» (ПНН «Сковородино»);

2. Экспертное заключение № 1797П от 18.12.2019 ООО «Санитарная экспертиза». Аттестат аккредитации органа инспекции №RA.RU.710129 от 15.02.2016г.;

3. Санитарно-эпидемиологическое заключение от 16.05.2019г. №28.22.03.000.Т.000032.02.19 (копия).

**УСТАНОВИЛ**

Проект санитарно-защитной зоны содержит: сведения о размерах санитарно-защитной зоны; сведения о границах санитарно-защитной зоны (наименования административно-территориальных единиц и графическое описание местоположения границ такой зоны, перечень координат характерных точек этих границ в системе координат, используемой для ведения Единого государственного реестра

недвижимости, в том числе в электронном виде, обоснование размеров и границ санитарно-защитной зоны в соответствии с требованиями законодательства в области обеспечения санитарно-эпидемиологического благополучия населения, в том числе с учетом расчетов рассеивания выбросов вредных (загрязняющих) веществ в атмосферном воздухе, физического воздействия на атмосферный воздух и оценки риска для здоровья человека, перечень ограничений использования земельных участков, расположенных в границах санитарно-защитной зоны, обоснование возможности использования земельных участков расположенных в границах санитарно-защитной зоны.

Согласно экспертного заключения № 179711 от 18.12.2019 ООО «Санитарная экспертиза» соответствует СанПиН 2.2.1/2.1.1.1200-03 «Санитарно-защитные зоны и санитарная классификация предприятий, сооружений и иных объектов»; СанПиН 2.1.6.1032-01 «Гигиенические требования к обеспечению качества атмосферного воздуха населенных мест»; СН 2.2.4/2.1.8.562-96 «Шум на рабочих местах, в помещениях жилых, общественных зданий и на территории жилой застройки». СН 2.2.4/2.1.8.562-96 «Шум на рабочих местах, в помещениях жилых, общественных зданий и на территории жилой застройки». ГН 2.1.6.3492-17 «Предельно допустимые концентрации (ПДК) загрязняющих веществ в атмосферном воздухе городских и сельских поселений»; ГН 2.1.6.2309-07 «Ориентировочные безопасные уровни воздействия (ОБУВ) загрязняющих веществ в атмосферном воздухе населенных мест».

С учетом вышесказанного, руководствуясь пунктом 2 статьи 12 Федерального закона от 30.03.1999 № 52-ФЗ «О санитарно-эпидемиологическом благополучии населения»,

#### РЕШИЛ

1. Установить для пункта налива нефти «Сковородино» филиала «Нерюнгринского районного нефтепроводного управления», расположенной по адресу: Амурская область, Сковородинский район, г. Сковородино, границы которого образованы земельным участком с кадастровым номером: 28:24:010758:193 площадью 49521,0 кв.м, санитарно-защитную зону с границей согласно перечню координат характерных точек и графическому описанию местоположения санитарно-защитной зоны, приведенным в приложении № 1 к настоящему решению, а также перечню координат характерных точек в форме электронного документа (XML-файл) в приложении № 2 к настоящему решению в границах площадки объекта.

2. Установить ограничения использования земельного участка, расположенного в границах объекта: пункта налива нефти «Сковородино» филиала «Нерюнгринского районного нефтепроводного управления», расположенной по адресу: Амурская область, Сковородинский район, г. Сковородино:

- размещение жилой застройки, объектов образовательного и медицинского назначения, спортивных сооружений открытого типа, организаций отдыха детей и их оздоровления, зон рекреационного назначения и для ведения дачного хозяйства и садоводства;

- размещение объектов для производства и хранения лекарственных средств, объектов пищевых отраслей промышленности, оптовых складов продовольственного

сырья и пищевой продукции, комплексов водопроводных сооружений для подготовки и хранения питьевой воды, использования земельных участков в целях производства, хранения и переработки сельскохозяйственной продукции, предназначенной для дальнейшего использования в качестве пищевой продукции.

Примечание: настоящее Решение об изменении санитарно-защитной зоны не действительно без приложений № 1 и № 2 к настоящему Решению.

Копию настоящего решения в двухдневный срок направить:

1. ФГБУ «ФКП Росреестра» по Амурской области (адрес: 675000, Амурская область, г. Благовещенск, ул. Амурская, д.150);
2. Администрацию Сковородинского района Амурской области (адрес: 676011, Амурская область, г. Сковородино, улица Победы, д. 33);
3. Начальнику ТО Роспотребнадзора в городе Тында, Тындинском и Сковородинском районах (для сведения).

Руководитель  
Управления Роспотребнадзора  
по Амурской области



О.П. Курганова

Приложение № 1  
к решению руководителя  
Управления Роспотребнадзора  
по Амурской области  
от «02» 12 июля 2019г № 24

Сведения о границах санитарно-защитной зоны

Санитарно-защитная зона для пункта налива нефти «Сковородино» филиала «Нерюнгринского районного нефтепроводного управления», расположенной по адресу: Амурская область, Сковородинский район, г. Сковородино.

Местоположение: границы образованы земельным участком с кадастровым номером: 28:24:010758:193 площадью 49521,0 кв.м.

Перечень координат характерных (поворотных) точек границ санитарно-защитной зоны в системе координат, используемой для ведения Единого государственного реестра недвижимости (система координат МСК - 28):

Поворотная точка	Координаты X	Координаты Y
1	869200.64	2250923.22
2	869235.57	2250913.08
3	869304.16	2250913.44
4	869375.11	2250936.97
5	869480.44	2250998.50
6	869541.61	2251058.59
7	869580.70	2251132.79
8	869601.70	2251213.51
9	869651.29	2251430.33
10	869724.77	2251742.34
11	869707.75	2251845.14
12	869691.47	2251886.77
13	869644.41	2251950.47
14	869579.62	2251996.80
15	869497.45	2252034.45
16	869466.32	2252038.79
17	869405.15	2252051.46
18	869321.17	2252068.11
19	869303.08	2252063.41
20	869262.54	2252059.42
21	869148.16	2252011.65
22	869046.08	2252013.82
23	869011.33	2252005.49
24	868930.25	2251968.93
25	868912.47	2251954.03
26	868910.20	2251952.13
27	868881.39	2251923.69
28	868853.15	2251890.75
29	868833.25	2251857.81
30	868802.48	2251799.53
31	868794.88	2251759.72
32	868718.50	2251453.49
33	868658.05	2251205.55
34	868654.07	2251176.23
35	868654.07	2251116.14

36	868667.83	2251066.92
37	868686.29	2251019.50
38	868695.70	2250999.95
39	868717.78	2250968.46
40	868763.39	2250930.09
41	868811.53	2250892.81
42	868868.36	2250873.63
43	868962.11	2250848.65
44	868988.17	2250846.48
45	869056.58	2250851.55
46	869121.73	2250864.22
47	869200.64	2250923.22
1	869200.64	2250923.22


Приложение № 2  
к решению руководителя  
Управления Роспотребнадзора  
по Амурской области  
от «17» августа 2019г № 27

Сведения о границах санитарно-защитной зоны в электронном виде

Перечень координат характерных точек границ санитарно-защитной зоны в системе координат, используемой для ведения Единого государственного реестра недвижимости (далее – ЕГРН), в форме электронного документа (XML-файл) для внесения в ЕГРН, представленный ООО «Транснефть-Восток» на CD-диске (прилагается).

Ситуаційна карта-схема розположення підприємств.


Масштаб 1:12000

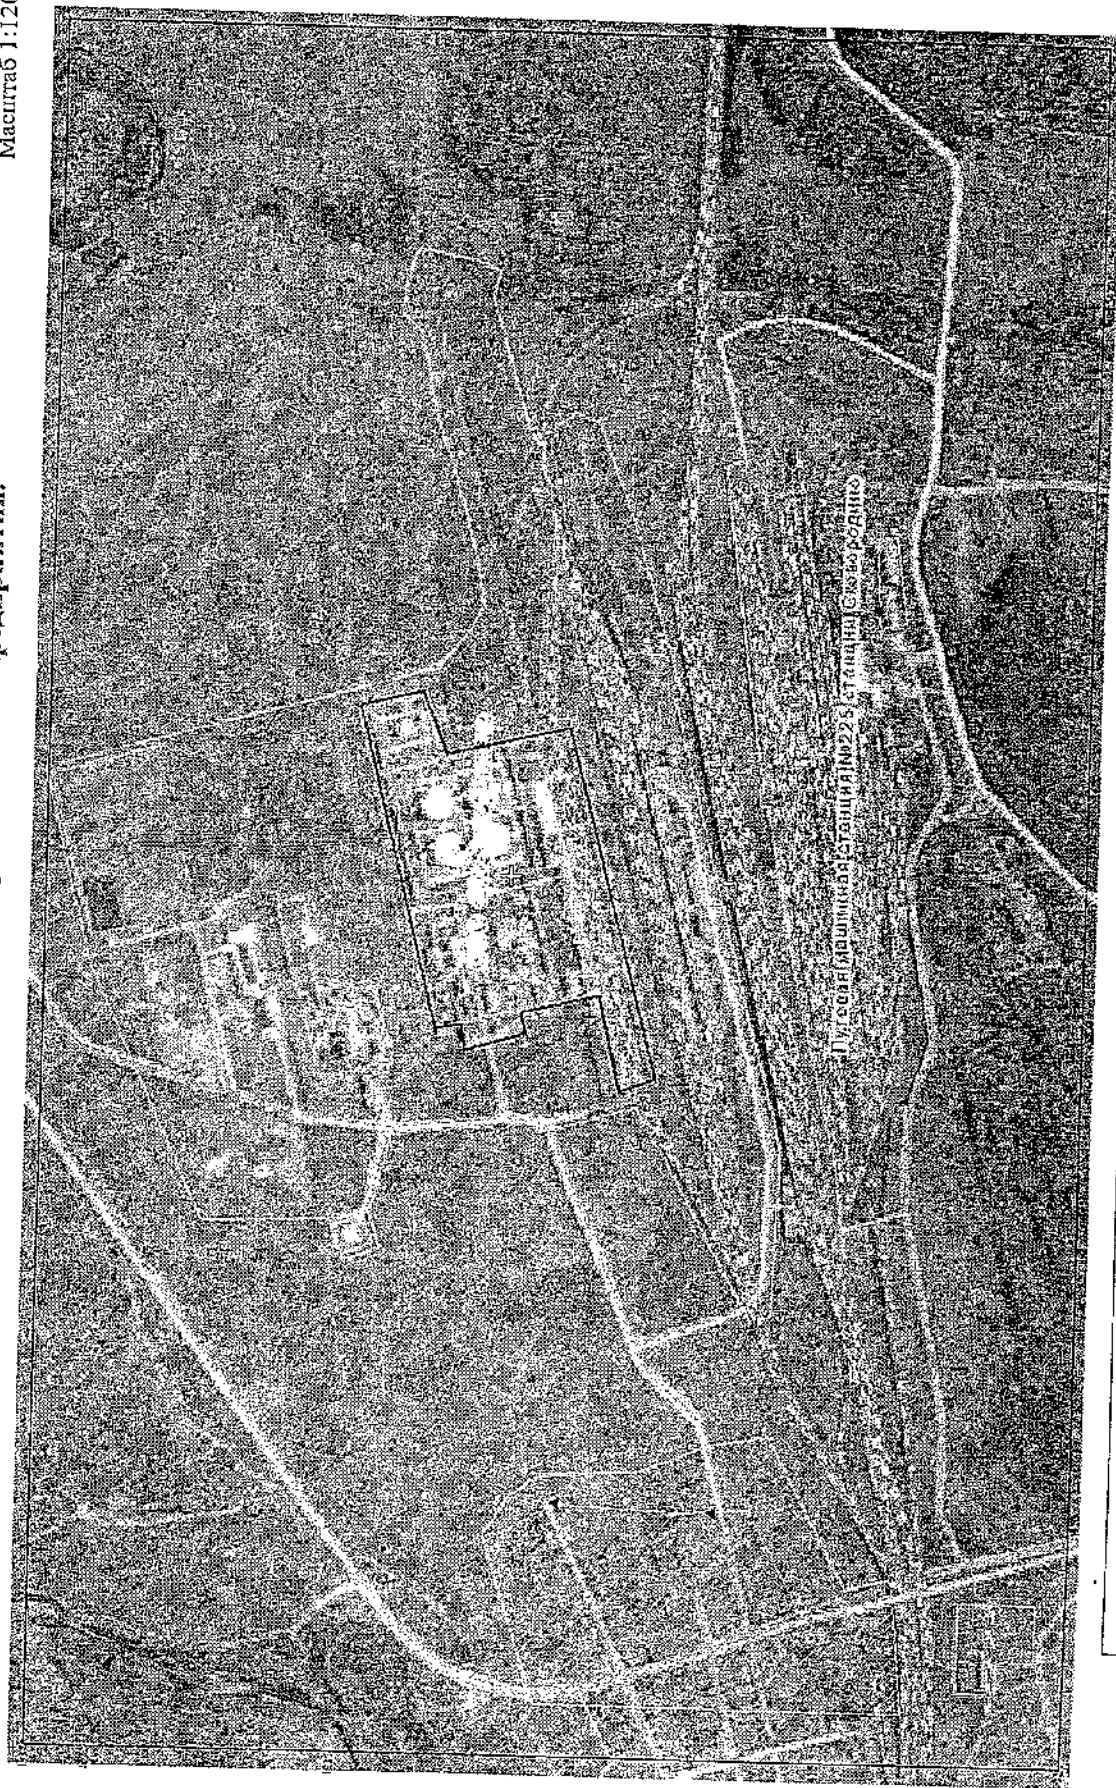

- територія промлощадки

- жилая застройка

Карта-схема расположения точек контроля проведения систематических натуральных исследований атмосферного воздуха и шума

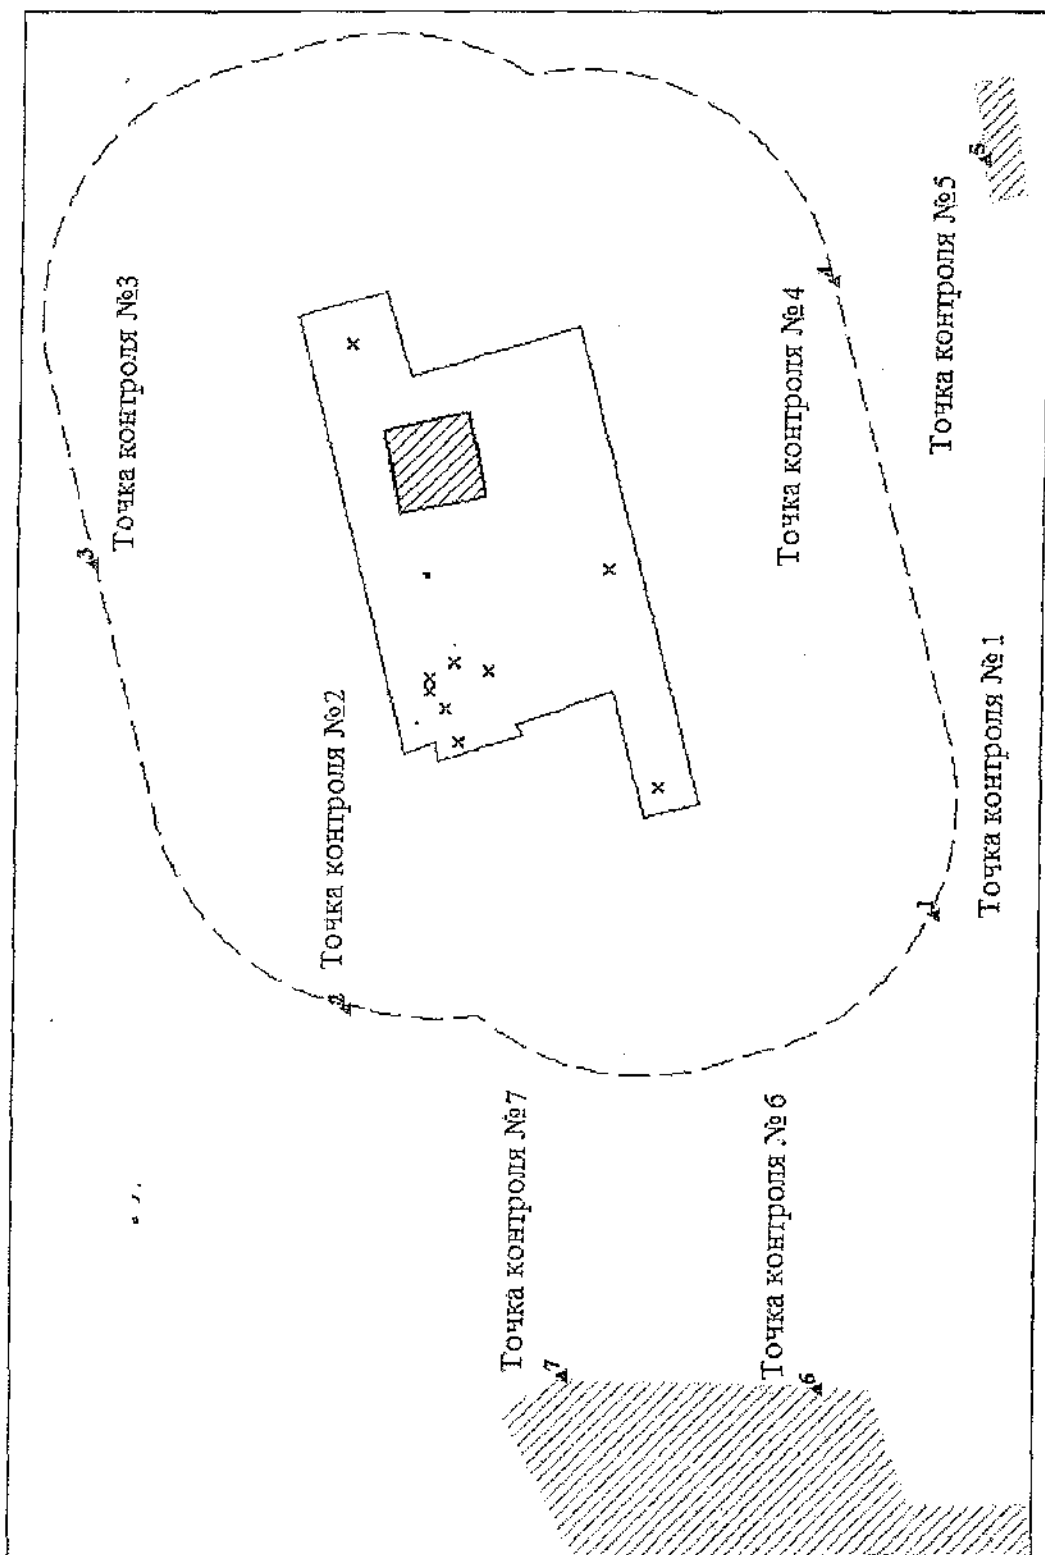





Дополнение к проекту санитарно-защитной зоны ПНН «Сковородино»