



**ФЕДЕРАЛЬНАЯ СЛУЖБА ПО НАДЗОРУ В СФЕРЕ ЗАЩИТЫ ПРАВ ПОТРЕБИТЕЛЕЙ И
БЛАГОПОЛУЧИЯ ЧЕЛОВЕКА**

**УПРАВЛЕНИЕ ФЕДЕРАЛЬНОЙ СЛУЖБЫ ПО НАДЗОРУ В СФЕРЕ ЗАЩИТЫ ПРАВ ПОТРЕБИТЕЛЕЙ И
БЛАГОПОЛУЧИЯ ЧЕЛОВЕКА ПО АМУРСКОЙ ОБЛАСТИ**

РЕШЕНИЕ

«09» сентября 2019 г.

№ 17

По заявлению **об установлении**, изменении или о прекращении
существования санитарно-защитной зоны
(нужное подчеркнуть)
Общество с ограниченной ответственностью «Транснефть-Восток»
от 02.09.2019 г. № 38
(наименование заявителя)

Я, руководитель Управления Федеральной службы по надзору в сфере защиты прав потребителей и благополучия человека по Амурской области О.П. Курганова, рассмотрев в порядке пункта 2 статьи 12 Федерального закона от 30.03.1999 № 52-ФЗ «О санитарно-эпидемиологическом благополучии населения» заявление ООО «Транснефть - Восток» (от 02.09.2019 г. №38) по установлению санитарно-защитной зоны для нефтеперекачивающей станции №20 (НПС-20) филиала «Нерюнгринского районного нефтепроводного управления», расположенной по адресу: Амурская область, Тындинский район, на расстоянии 2,5 км в восточном направлении от п. Восточный и предоставленные документы:

1. Проект «Проект санитарно-защитной зоны Общества с ограниченной ответственностью «Транснефть-Восток» филиал «Нерюнгринское районное нефтепроводное управление» Нефтеперекачивающая станция №20 (НПС-20) Амурская область, Тындинский район;
2. Экспертное заключение № 323 от 19.07.2019 ООО «Удмуртский центр санитарной экспертизы». Аттестат аккредитации органа инспекции № RA.RU.710259 от 21.03.2018г.;
3. Санитарно - эпидемиологическое заключение от 19.08.2019г. №28.22.03.000.Т.000363.08.19 (копия).

УСТАНОВИЛ

Проект санитарно-защитной зоны содержит: сведения о размерах санитарно-защитной зоны; сведения о границах санитарно-защитной зоны (наименования административно-территориальных единиц и графическое описание местоположения границ такой зоны, перечень координат характерных точек этих границ в системе

координат, используемой для ведения Единого государственного реестра недвижимости, в том числе в электронном виде, обоснование размеров и границ санитарно-защитной зоны в соответствии с требованиями законодательства в области обеспечения санитарно-эпидемиологического благополучия населения, в том числе с учетом расчетов рассеивания выбросов вредных (загрязняющих) веществ в атмосферном воздухе, физического воздействия на атмосферный воздух и оценки риска для здоровья человека, перечень ограничений использования земельных участков, расположенных в границах санитарно-защитной зоны, обоснование возможности использования земельных участков расположенных в границах санитарно-защитной зоны.

Согласно экспертного заключения № 323 от 19.07.2019 ООО «Удмуртский центр санитарной экспертизы» проектная документация соответствует СанПиН 2.2.1/2.1.1.1200-03 «Санитарно-защитные зоны и санитарная классификация предприятий, сооружений и иных объектов»; СанПиН 2.1.6.1032-01 «Гигиенические требования к обеспечению качества атмосферного воздуха населенных мест»; СН 2.2.4/2.1.8.562-96 «Шум на рабочих местах, в помещениях жилых, общественных зданий и на территории жилой застройки». СН 2.2.4/2.1.8.562-96 «Шум на рабочих местах, в помещениях жилых, общественных зданий и на территории жилой застройки». ГН 2.1.6.3492-17 «Предельно допустимые концентрации (ПДК) загрязняющих веществ в атмосферном воздухе городских и сельских поселений»; ГН 2.1.6.2309-07 «Ориентировочные безопасные уровни воздействия (ОБУВ) загрязняющих веществ в атмосферном воздухе населенных мест».

С учетом вышеизложенного, руководствуясь пунктом 2 статьи 12 Федерального закона от 30.03.1999 № 52-ФЗ «О санитарно-эпидемиологическом благополучии населения»,

РЕШИЛ

1. Установить для нефтеперекачивающей станции №20 (НПС-20) филиала «Нерюнгринского районного нефтепроводного управления», расположенной по адресу: Амурская область, Тындинский район, границы которого образованы земельными участками с кадастровыми номерами: 28:26:040000:566 площадью 36866 кв.м, 28:26:040000:853 площадью 18263 кв.м, 28:26:040000:854 площадью 2256 кв.м, санитарно-защитную зону с границей согласно перечню координат характерных точек и графическому описанию местоположения санитарно-защитной зоны, приведенным в приложении № 1 к настоящему решению, а также перечню координат характерных точек в форме электронного документа (XML-файл) в приложении № 2 к настоящему решению в границах площадки объекта.

2. Установить ограничения использования земельного участка, расположенного в границах объекта: нефтеперекачивающей станции №20 (НПС-20) филиала «Нерюнгринского районного нефтепроводного управления» ООО «Транснефть-Восток», расположенной по адресу: Амурская область, Тындинский район:

- размещение жилой застройки, объектов образовательного и медицинского назначения, спортивных сооружений открытого типа, организаций отдыха детей и их оздоровления, зон рекреационного назначения и для ведения дачного хозяйства и садоводства;

- размещение объектов для производства и хранения лекарственных средств, объектов пищевых отраслей промышленности, оптовых складов продовольственного сырья и пищевой продукции, комплексов водопроводных сооружений для подготовки и хранения питьевой воды, использования земельных участков в целях производства, хранения и переработки сельскохозяйственной продукции, предназначенной для дальнейшего использования в качестве пищевой продукции.

Примечание: настоящее Решение об изменении санитарно-защитной зоны не действительно без приложений № 1 и № 2 к настоящему Решению.

Копию настоящего решения в двухдневный срок направить:

1. ФГБУ «ФКП Росреестра» по Амурской области (адрес: 675000, Амурская область, г. Благовещенск, ул. Амурская, д.150);
2. Администрацию Тындинского района Амурской области (адрес: 676290, г. Тында, ул. Красная Пресня д. 47);
3. Начальнику ТО Роспотребнадзора в городе Тында, Тындинском и Сковородинском районах (для сведения).

Руководитель
Управления Роспотребнадзора
по Амурской области



О.И. Курганова

Приложение № 1
к решению руководителя
Управления Роспотребнадзора
по Амурской области
от «09» сентября 2019г № 4

Сведения о границах санитарно-защитной зоны

Санитарно-защитная зона для нефтесперекачивающей станции №20 (НПС-20) филиала «Нерюнгринского районного нефтепроводного управления» ООО «Гранснефть-Восток», расположенной по адресу: Амурская область, Тындинский район.

Местоположение: границы образованы земельными участками с кадастровыми номерами: 28:26:040000:566 площадь 36866 кв.м, 28:26:040000:853 площадь 18263 кв.м, 28:26:040000:854 площадью 2256 кв.м.

Перечень координат характерных (поворотных) точек границ санитарно-защитной зоны в системе координат, используемой для ведения Единого государственного реестра недвижимости (система координат МСК - 28):



Поворотная точка	Координаты X	Координаты Y
1	998862.07	2317336.97
2	998877.45	2317346.75
3	998895.10	2317359.23
4	998907.85	2317371.09
5	998926.13	2317388.64
6	998940.43	2317405.20
7	998955.00	2317425.47
8	998969.48	2317448.19
9	998994.09	2317495.06
10	999000.07	2317510.26
11	999007.76	2317530.90
12	999014.45	2317563.20
13	999017.17	2317583.47
14	999018.43	2317599.22
15	999018.80	2317615.87
16	999018.07	2317640.48
17	999015.18	2317660.21
18	999012.28	2317678.85
19	999007.58	2317700.20
20	999003.23	2317720.66
21	999007.76	2317727.90
22	999011.01	2317748.35
23	999014.63	2317766.08
24	999015.72	2317785.81
25	999016.81	2317808.61
26	999016.26	2317830.51
27	999014.45	2317868.88
28	999012.10	2317888.79
29	999009.39	2317911.41
30	999006.67	2317928.61
31	999013.73	2317941.82
32	999024.59	2317961.54
33	999029.84	2317975.48
34	999036.53	2317990.86
35	999040.88	2318005.52
36	999044.13	2318020.54
37	999048.84	2318035.57
38	999060.42	2318060.54
39	999068.57	2318079.54
40	999075.44	2318102.71

41	999079.24	2318121.89
42	999082.36	2318138.15
43	999083.62	2318153.96
44	999084.31	2318169.49
45	999084.86	2318194.56
46	999083.77	2318250.03
47	999082.68	2318297.81
48	999080.69	2318334.19
49	999075.99	2318361.15
50	999070.38	2318382.51
51	999062.59	2318406.76
52	999050.65	2318432.64
53	999036.35	2318458.16
54	999027.48	2318470.83
55	999014.27	2318487.30
56	999003.78	2318499.79
57	998992.37	2318511.19
58	998976.63	2318525.30
59	998956.00	2318541.23
60	998941.52	2318550.82
61	998919.08	2318563.13
62	998905.14	2318569.65
63	998890.30	2318576.70
64	998861.70	2318599.51
65	998833.29	2318616.70
66	998814.65	2318624.85
67	998799.45	2318632.08
68	998774.29	2318639.87
69	998764.52	2318642.94
70	998740.45	2318647.65
71	998719.99	2318649.82
72	998698.10	2318651.45
73	998684.52	2318666.29
74	998670.04	2318682.40
75	998655.75	2318694.16
76	998638.01	2318708.82
77	998618.28	2318720.95
78	998599.46	2318732.53
79	998570.50	2318747.73
80	998551.50	2318756.60
81	998527.25	2318768.00
82	998506.25	2318774.70
83	998485.44	2318780.67
84	998458.84	2318785.01
85	998437.84	2318787.37
86	998421.92	2318787.91
87	998396.94	2318787.01
88	998369.43	2318783.75
89	998345.90	2318778.14
90	998328.35	2318773.25
91	998299.93	2318762.57
92	998273.69	2318749.18
93	998250.71	2318734.70
94	998232.97	2318720.95
95	998214.69	2318704.12
96	998199.31	2318689.09
97	998185.37	2318671.36
98	998176.14	2318659.96
99	998162.93	2318637.33
100	998148.99	2318612.72
101	998137.23	2318590.64
102	998125.29	2318565.84
103	998117.87	2318546.66
104	998112.07	2318530.19
105	998108.27	2318514.45

106	998103.39	2318489.11
107	998101.40	2318467.93
108	998100.31	2318442.23
109	998101.94	2318419.43
110	998106.10	2318389.39
111	998113.70	2318358.62
112	998115.33	2318343.24
113	998119.13	2318317.90
114	998123.29	2318292.02
115	998130.72	2318263.97
116	998137.23	2318237.36
117	998143.75	2318210.94
118	998142.48	2318184.51
119	998140.85	2318151.21
120	998139.76	2318121.53
121	998139.22	2318099.45
122	998139.22	2318073.75
123	998140.49	2318054.75
124	998143.02	2318037.38
125	998146.64	2318015.84
126	998154.24	2317991.95
127	998157.32	2317980.37
128	998167.27	2317910.33
129	998151.17	2317862.73
130	998145.92	2317839.20
131	998141.57	2317802.28
132	998138.50	2317780.20
133	998137.77	2317748.89
134	998138.32	2317732.24
135	998140.13	2317702.01
136	998143.56	2317673.78
137	998146.64	2317653.87
138	998154.97	2317627.81
139	998163.65	2317596.50
140	998179.04	2317556.69
141	998196.95	2317523.93
142	998204.01	2317511.62
143	998224.83	2317484.65
144	998248.35	2317457.87
145	998266.99	2317437.96
146	998289.44	2317416.97
147	998310.07	2317400.14
148	998328.71	2317387.65
149	998339.93	2317381.31
150	998360.56	2317370.45
151	998374.50	2317364.84
152	998392.78	2317357.60
153	998406.17	2317353.80
154	998429.70	2317346.02
155	998452.14	2317339.87
156	998461.37	2317335.34
157	998479.29	2317324.30
158	998493.95	2317317.25
159	998522.54	2317305.66
160	998545.89	2317299.15
161	998560.91	2317295.17
162	998589.51	2317291.18
163	998616.47	2317289.01
164	998649.41	2317289.74
165	998686.33	2317291.91
166	998729.95	2317294.80
167	998761.26	2317298.79
168	998787.68	2317304.58
169	998813.74	2317313.45
170	998843.06	2317326.48

КАДАСТРОВЫЙ КАРТ И ПРОМЫШЛЕННЫЕ ПРЕДПРИЯТИЯ ООО "ТРАНСИЭФТЬ - ВОСТОК" ПУШКА на адресу РД, Амурская обл., Т

2317300 2317400 2317500 2317600 2317700 2317800 2317900 2318000 2318100 2318200 2318300 2318400 2318500

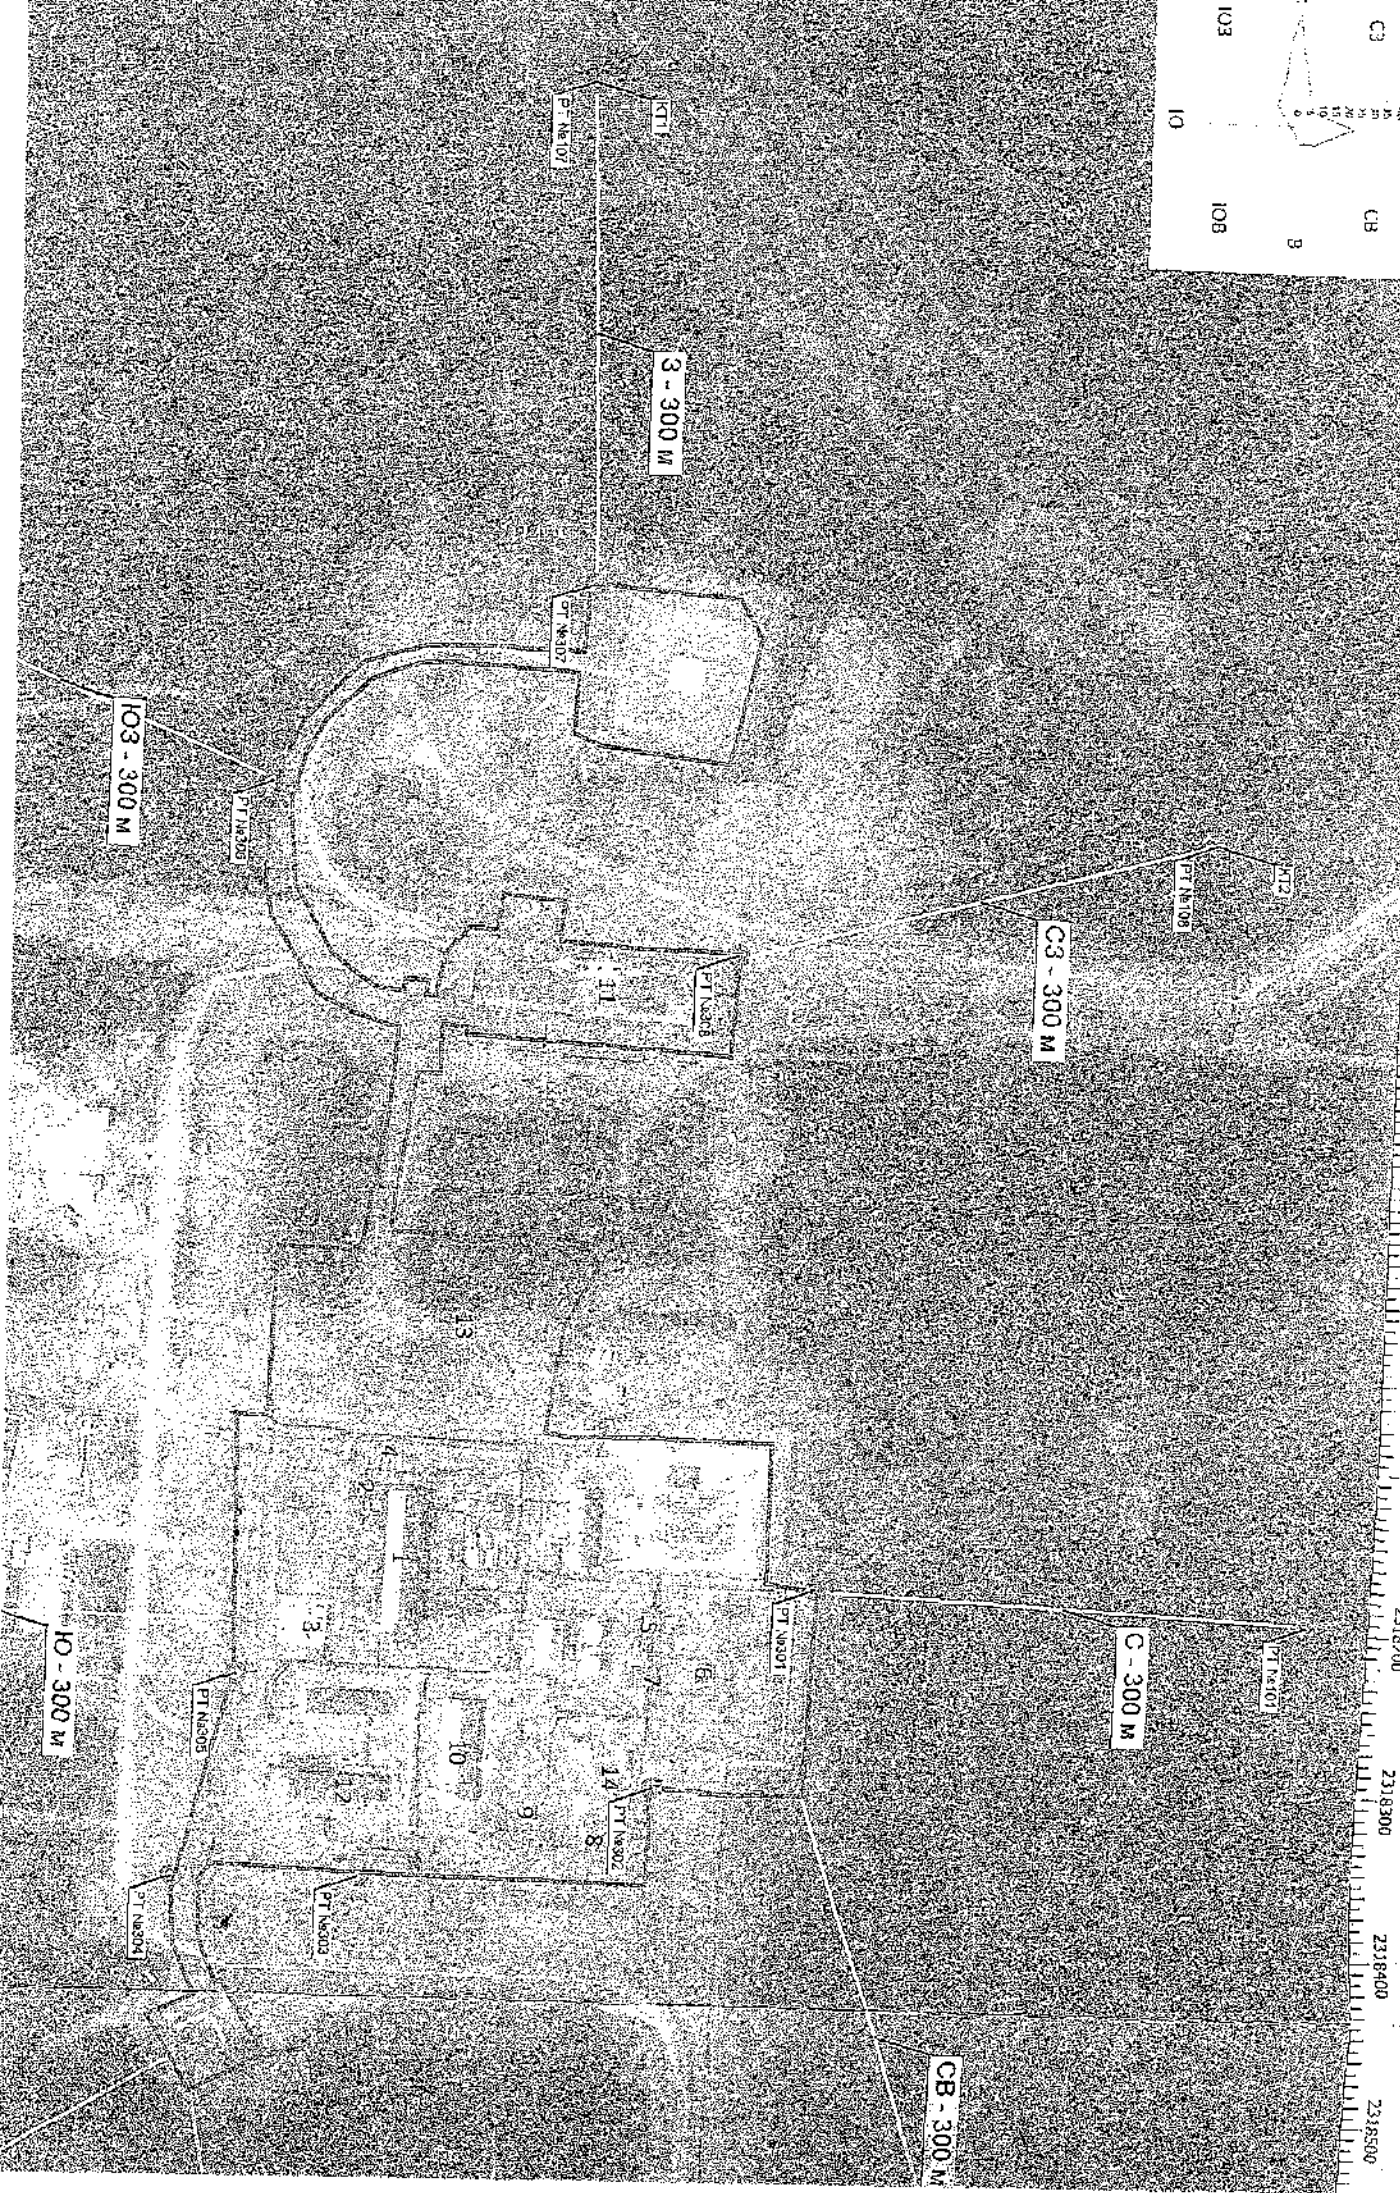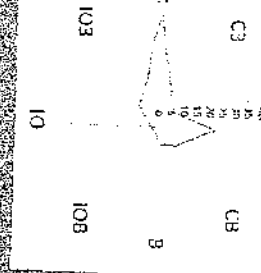

Ситуационный план границ санитарно-защитной зоны Нефтеперекачивающей станции №20 филиала «Нерюнгринского районного нефтепроводного управления» Общества с ограниченной ответственностью «Транснефть-восток»

ОПИСАНИЕ МЕСТОПОЛОЖЕНИЯ ГРАНИЦ

ПЛАН ГРАНИЦ ОБЪЕКТА

Санитарно-защитная зона Нефтеперекачивающей станции №20 филиала «Нерюнгринского районного нефтепроводного управления» Общества с ограниченной ответственностью «Транснефть-Восток»



Масштаб: 1:2500

Условные обозначения:
 - граница территории, занятая объектом;
 - граница территории, занятая объектом, в границах которой проводятся инженерные работы;
 - граница земельного участка, в границах которого проводятся инженерные работы в соответствии с проектом;
 - граница квартала, сведения о котором содержатся в Едином государственном реестре недвижимости;
 - граница населенной территории, сведения о которой содержатся в Едином государственном реестре недвижимости;
 - граница территории, занятая объектом, в границах которой проводятся кадастровые работы.

Кадастровый инженер

[Handwritten signature]
 Барнов Д.Д.
 [Circular official stamp of the Federal Service for Technical Regulation]