



**ФЕДЕРАЛЬНАЯ СЛУЖБА ПО НАДЗОРУ В СФЕРЕ ЗАЩИТЫ ПРАВ ПОТРЕБИТЕЛЕЙ И
БЛАГОПОЛУЧИЯ ЧЕЛОВЕКА**

**УПРАВЛЕНИЕ ФЕДЕРАЛЬНОЙ СЛУЖБЫ ПО НАДЗОРУ В СФЕРЕ ЗАЩИТЫ ПРАВ ПОТРЕБИТЕЛЕЙ И
БЛАГОПОЛУЧИЯ ЧЕЛОВЕКА ПО АМУРСКОЙ ОБЛАСТИ**

РЕШЕНИЕ

«27» февраля 2020 г.

№ 3

По заявлению об установлении, изменении или о прекращении
существования санитарно-защитной зоны

(нужное подчеркнуть)

Общество с ограниченной ответственностью «Восток Петрол»

от 10.02.2020 г. № 3

(наименование заявителя)

Я, руководитель Управления Федеральной службы по надзору в сфере защиты прав потребителей и благополучия человека по Амурской области О.П. Курганова, рассмотрев в порядке пункта 2 статьи 12 Федерального закона от 30.03.1999 № 52-ФЗ «О санитарно-эпидемиологическом благополучии населения» заявление ООО «Восток Петрол» (от 10.02.2020 г. №3) по установлению санитарно-защитной зоны для склада горюче-смазочных материалов (ГСМ), расположенного по адресу: Амурская область, г. Свободный и предоставленные документы:

1. Проект «Проект обоснования размера санитарно-защитной зоны для ООО «Восток Петрол» в Амурской области, г. Свободный, земельные участки с кадастровыми номерами 28:05:000000:5466. 28:05:000000:5601»;

2. Экспертное заключение № 0620/2019 от 30.12.2019 Орган инспекции ООО «ЭкспертГрупп». Аттестат аккредитации № RA.RU/710290 от 13.02.2019 г.

3. Санитарно - эпидемиологическое заключение от 04.02.2020г. №28.22.03.000.Т.000059.02.20 (копия).

УСТАНОВИЛ

Проект санитарно-защитной зоны содержит: сведения о размерах санитарно-защитной зоны; сведения о границах санитарно-защитной зоны (наименования административно-территориальных единиц и графическое описание местоположения границ такой зоны, перечень координат характерных точек этих границ в системе координат, используемой для ведения Единого государственного реестра недвижимости, в том числе в электронном виде, обоснование размеров и границ санитарно-защитной зоны в соответствии с требованиями законодательства в области обеспечения санитарно-эпидемического благополучия населения, в том числе с

учетом расчетов рассеивания выбросов вредных (загрязняющих) веществ в атмосферном воздухе, физического воздействия на атмосферный воздух и оценки риска для здоровья человека, перечень ограничений использования земельных участков, расположенных в границах санитарно-защитной зоны, обоснование возможности использования земельных участков расположенных в границах санитарно-защитной зоны.

Согласно экспертного заключения № 0620/2019 от 30.12.2019 Орган инспекции ООО «ЭкспертГрупп» проектная документация соответствует СанПиН 2.2.1/2.1.1.1200-03 «Санитарно-защитные зоны и санитарная классификация предприятий, сооружений и иных объектов»; СанПиН 2.1.6.1032-01 «Гигиенические требования к обеспечению качества атмосферного воздуха населенных мест»; СН 2.2.4/2.1.8.562-96 «Шум на рабочих местах, в помещениях жилых, общественных зданий и на территории жилой застройки». СН 2.2.4/2.1.8.562-96 «Шум на рабочих местах, в помещениях жилых, общественных зданий и на территории жилой застройки». ГН 2.1.6.3492-17 «Предельно допустимые концентрации (ПДК) загрязняющих веществ в атмосферном воздухе городских и сельских поселений»; ГН 2.1.6.2309-07 «Ориентировочные безопасные уровни воздействия (ОБУВ) загрязняющих веществ в атмосферном воздухе населенных мест».

С учетом вышеизложенного, руководствуясь пунктом 2 статьи 12 Федерального закона от 30.03.1999 № 52-ФЗ «О санитарно-эпидемиологическом благополучии населения»,

РЕШИЛ

1. Установить для склада горюче-смазочных материалов ООО «Восток Петрол», расположенной по адресу: Амурская область, г. Свободный, границы которого образованы земельными участками с кадастровыми номерами: 28:05:000000:5466 и 28:05:000000:5601 площадью объекта 166858±143 кв.м, санитарно-защитную зону 130 м во всех направлениях от границ территории объекта, с границей согласно перечню координат характерных точек и графическому описанию местоположения санитарно-защитной зоны, приведенным в приложении № 1 к настоящему решению, а также перечню координат характерных точек в форме электронного документа (XML-файл) в приложении № 2 к настоящему решению.

2. Установить ограничения использования земельного участка, расположенного в границах объекта: для склада горюче-смазочных материалов ООО «Восток Петрол», расположенной по адресу: Амурская область, г. Свободный:

- размещение жилой застройки, объектов образовательного и медицинского назначения, спортивных сооружений открытого типа, организаций отдыха детей и их оздоровления, зон рекреационного назначения и для ведения дачного хозяйства и садоводства;

- размещение объектов для производства и хранения лекарственных средств, объектов пищевых отраслей промышленности, оптовых складов продовольственного сырья и пищевой продукции, комплексов водопроводных сооружений для подготовки и хранения питьевой воды, использования земельных участков в целях производства, хранения и переработки сельскохозяйственной продукции, предназначенной для дальнейшего использования в качестве пищевой продукции.

Примечание: настоящее Решение об изменении санитарно-защитной зоны не действительно без приложений № 1 и № 2 к настоящему Решению.

Копию настоящего решения в двухдневный срок направить:

1. ФГБУ «ФКП Росреестра» по Амурской области (адрес: 675000, Амурская область, г. Благовещенск, ул. Амурская, д.150);
2. Администрацию г. Свободный Амурской области (адрес: Амурская область, г.Свободный, ул. 50 лет Октября, д. 14).

Руководитель
Управления Роспотребнадзора
по Амурской области



О.П. Курганова

Приложение № 1
к решению руководителя
Управления Роспотребнадзора
по Амурской области
от «27» февраля 2020г № 3

Сведения о границах санитарно-защитной зоны

Санитарно-защитная зона для склада горюче-смазочных материалов ООО «Восток Петрол», расположенной по адресу: Амурская область, г. Свободный. Местоположение: границы которого образованы земельными участками с кадастровыми номерами: 28:05:000000:5466 и 28:05:000000:5601 площадью объекта 166858±143 кв.м.

Перечень координат характерных (поворотных) точек границ санитарно-защитной зоны в системе координат, используемой для ведения Единого государственного реестра недвижимости (система координат МСК - 28):

| Поворотная точка | Координаты X | Координаты Y |
|------------------|--------------|--------------|
| н1 | 571433,45 | 3331627,90 |
| н2 | 571433,13 | 3331648,40 |
| н3 | 571429,02 | 3331668,48 |
| н4 | 571417,89 | 3331693,41 |
| н5 | 571400,96 | 3331714,83 |
| н6 | 571381,26 | 3331729,32 |
| н7 | 571346,63 | 3331760,58 |
| н8 | 571196,57 | 3331805,83 |
| н9 | 571171,76 | 3331812,08 |
| н10 | 571138,51 | 3331812,32 |
| н11 | 571109,10 | 3331805,24 |
| н12 | 571086,31 | 3331793,17 |
| н13 | 571063,83 | 3331773,63 |
| н14 | 571046,86 | 3331749,17 |
| н15 | 571965,85 | 3331580,83 |
| н16 | 571957,18 | 3331552,34 |
| н17 | 570955,79 | 3331522,59 |
| н18 | 571961,78 | 3331493,41 |
| н19 | 570974,52 | 3331463,76 |
| н20 | 570993,94 | 3331443,82 |
| н21 | 571099,45 | 3331368,32 |
| н22 | 571179,38 | 3331332,51 |
| н23 | 571212,82 | 3331326,69 |
| н24 | 571243,78 | 3331328,62 |
| н25 | 571280,26 | 3331341,61 |
| н26 | 571299,61 | 3331354,59 |
| н27 | 571325,46 | 3331383,42 |
| н28 | 571336,26 | 3331404,06 |
| н29 | 571417,46 | 3331579,77 |
| н30 | 571427,97 | 3331601,15 |

Приложение № 2
к решению руководителя
Управления
Роспотребнадзора по
Амурской области
от « 27 » февраля 2020г № 3

Сведения о границах санитарно-защитной зоны в электронном виде

Перечень координат характерных точек границ санитарно-защитной зоны в системе координат, используемой для ведения Единого государственного реестра недвижимости (далее – ЕГРН), в форме электронного документа (XML-файл) для внесения в ЕГРН, представленный ООО «Восток Петрол» на CD-диске (прилагается).


ОПИСАНИЕ МЕСТОРАСПОЛОЖЕНИЯ ГРАНИЦ

Санитарно-защитная зона

склада ГСМ ООО «Восток-Петрол» расположенного по адресу:



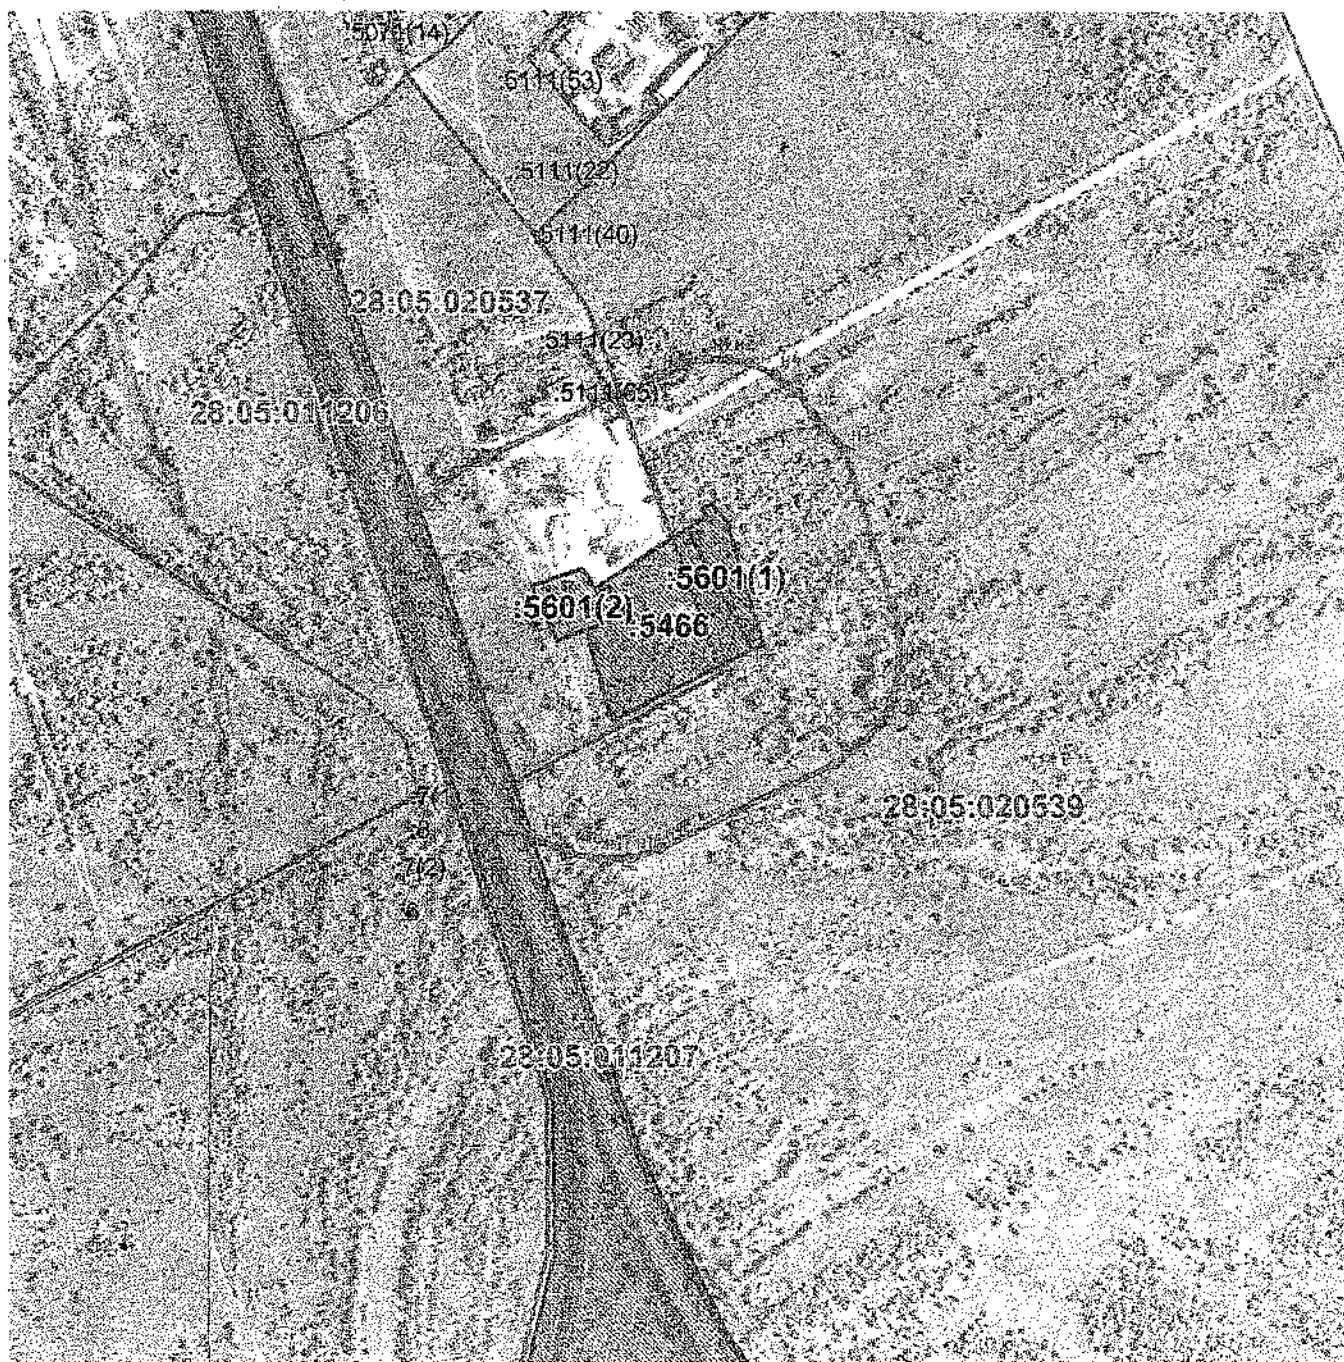


Амурская область, г.Свободный

План границ объекта землеустройства



Условные обозначения

масштаб 1:7250

-  границы устанавливаемой зоны с особыми условиями использования территории
 границы земельных участков по данным ЕГРН
 границы ОКС по данным ЕГРН
 границы зон с особыми условиями использования территорий
 граница кадастрового квартала

28:05:020539 кадастровый номер квартала

28:01:210344:16 кадастровый номер объекта недвижимости

№7 - характерная точка объекта землеустройства и её номер





Мыгачев М.В.

09.12.2019 r.


Карта-схема СЗЗ с указанием контрольных точек

Город : 032 г. Свободный
 Объект : 0001 Склад ГСМ ООО «Восток Петрол» Вар.№ 1
 ПК ЭРА v2.5

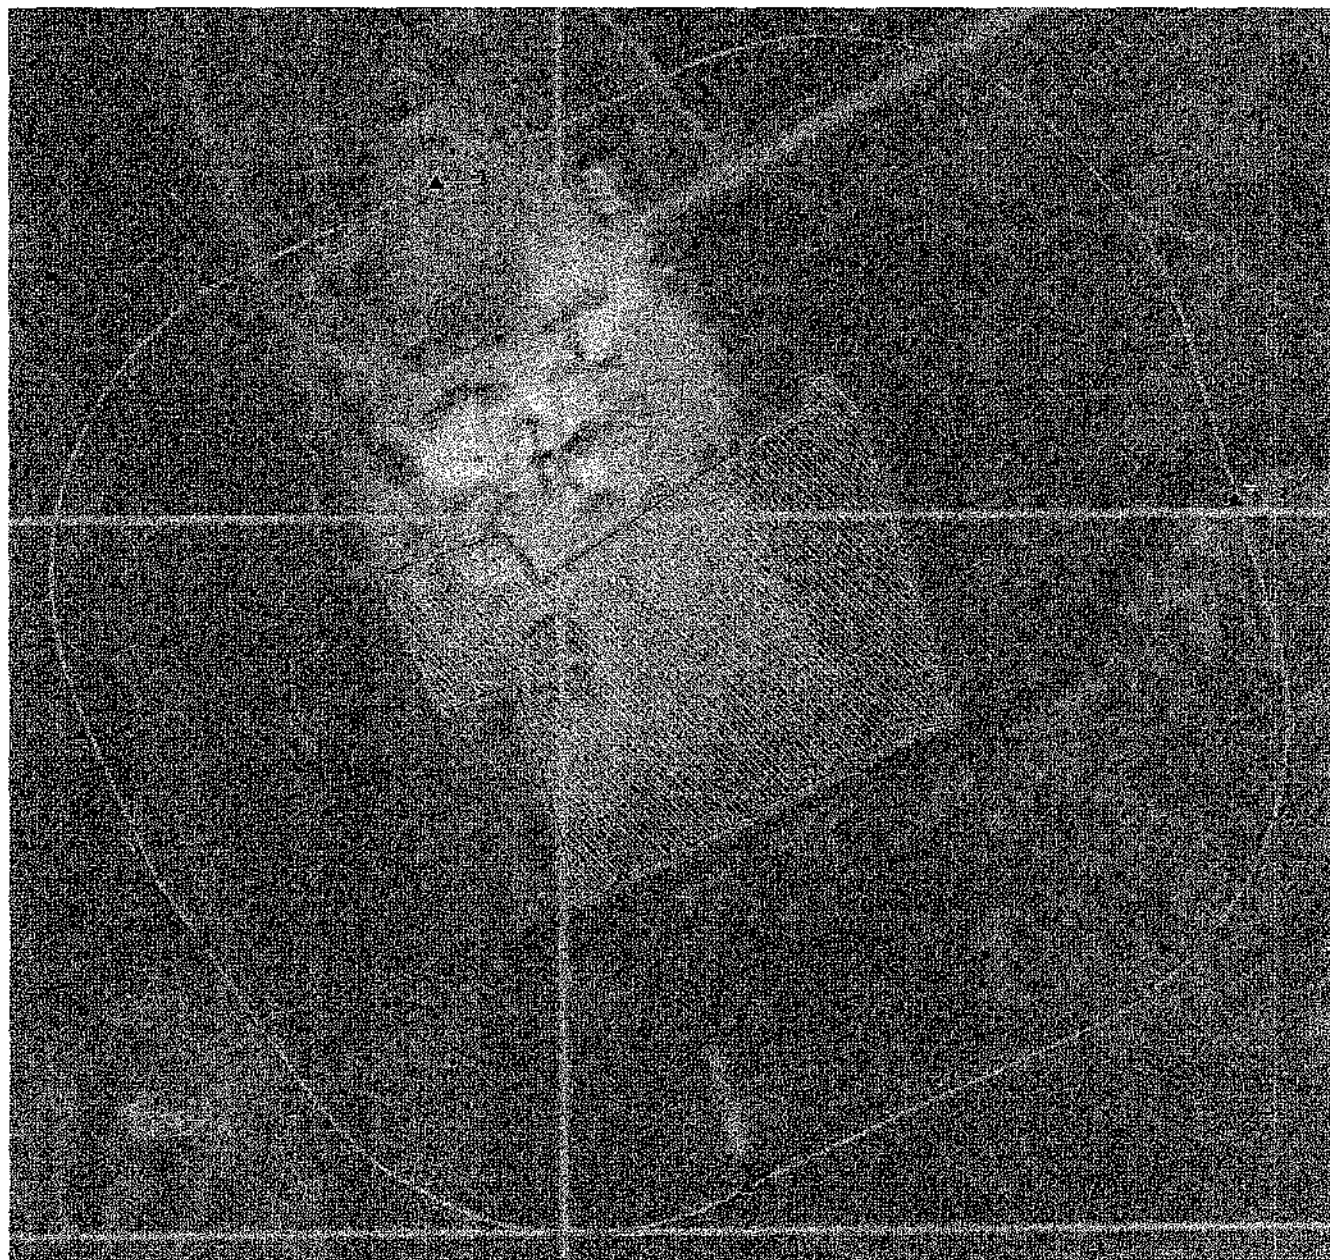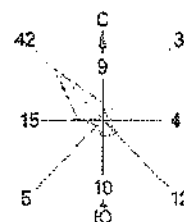

Условные обозначения:
 □ Территория предприятия
 □ Санитарно-защитные зоны, группа N 01
 ▲ Расчётные точки, группа N 90

0 21 62м.
 Масштаб 1:2063

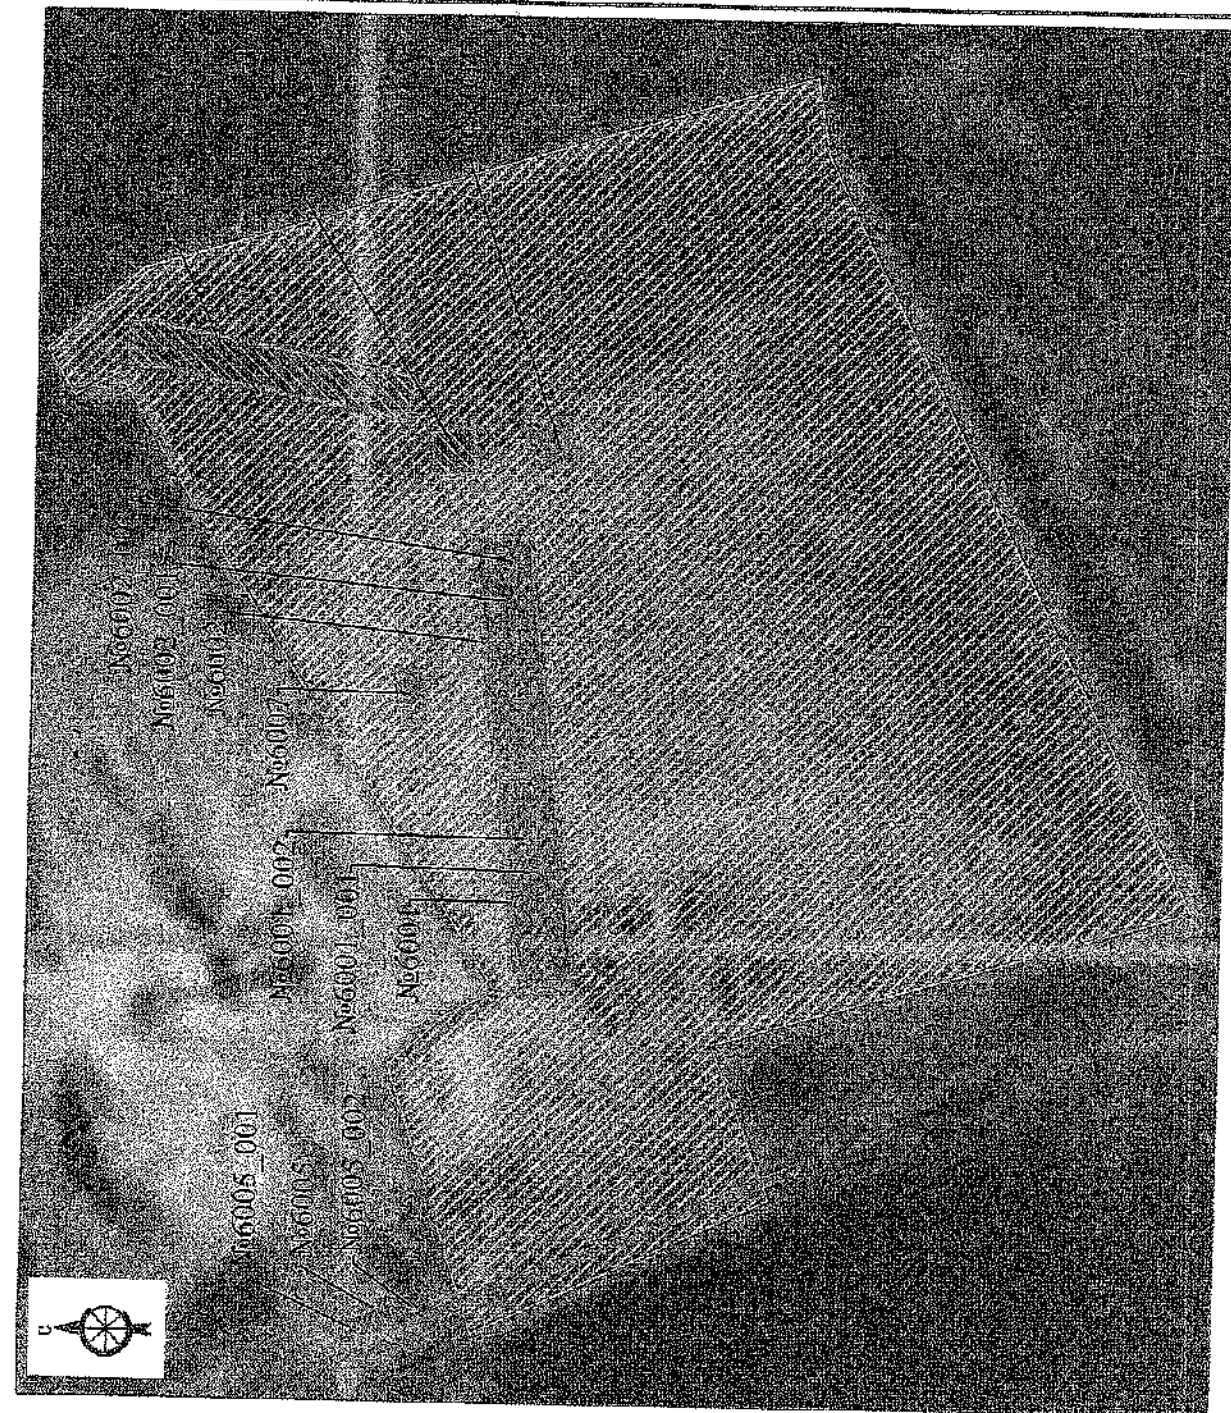

Условные обозначения



- источник выбросов ЗВ;



- источник выделения ЗВ;



- территория предприятия;

№6001 - Резервуары хранения ДТ;

№6001_001 - Резервуары хранения ДТ;

№6001_002 - Неплотности оборудования;

№6002 - Резервуары хранения Бензина;

№6002_001 - Резервуары хранения Бензина;

№6002_002 - Неплотности оборудования;

№6003 - Пункт налива автоцистерн ДТ;

№6004 - Пункт налива автоцистерн Бензином;

№6005 - Пункт слива Ж/Д цистерн;


№6005_001 - Пункт слива ДТ;

№6005_002 - Пункт слива Бензина;

№6006 - Автопроезд;

№6007 - Очистное сооружение;

№6008 - Движение маневрового тепловоза.

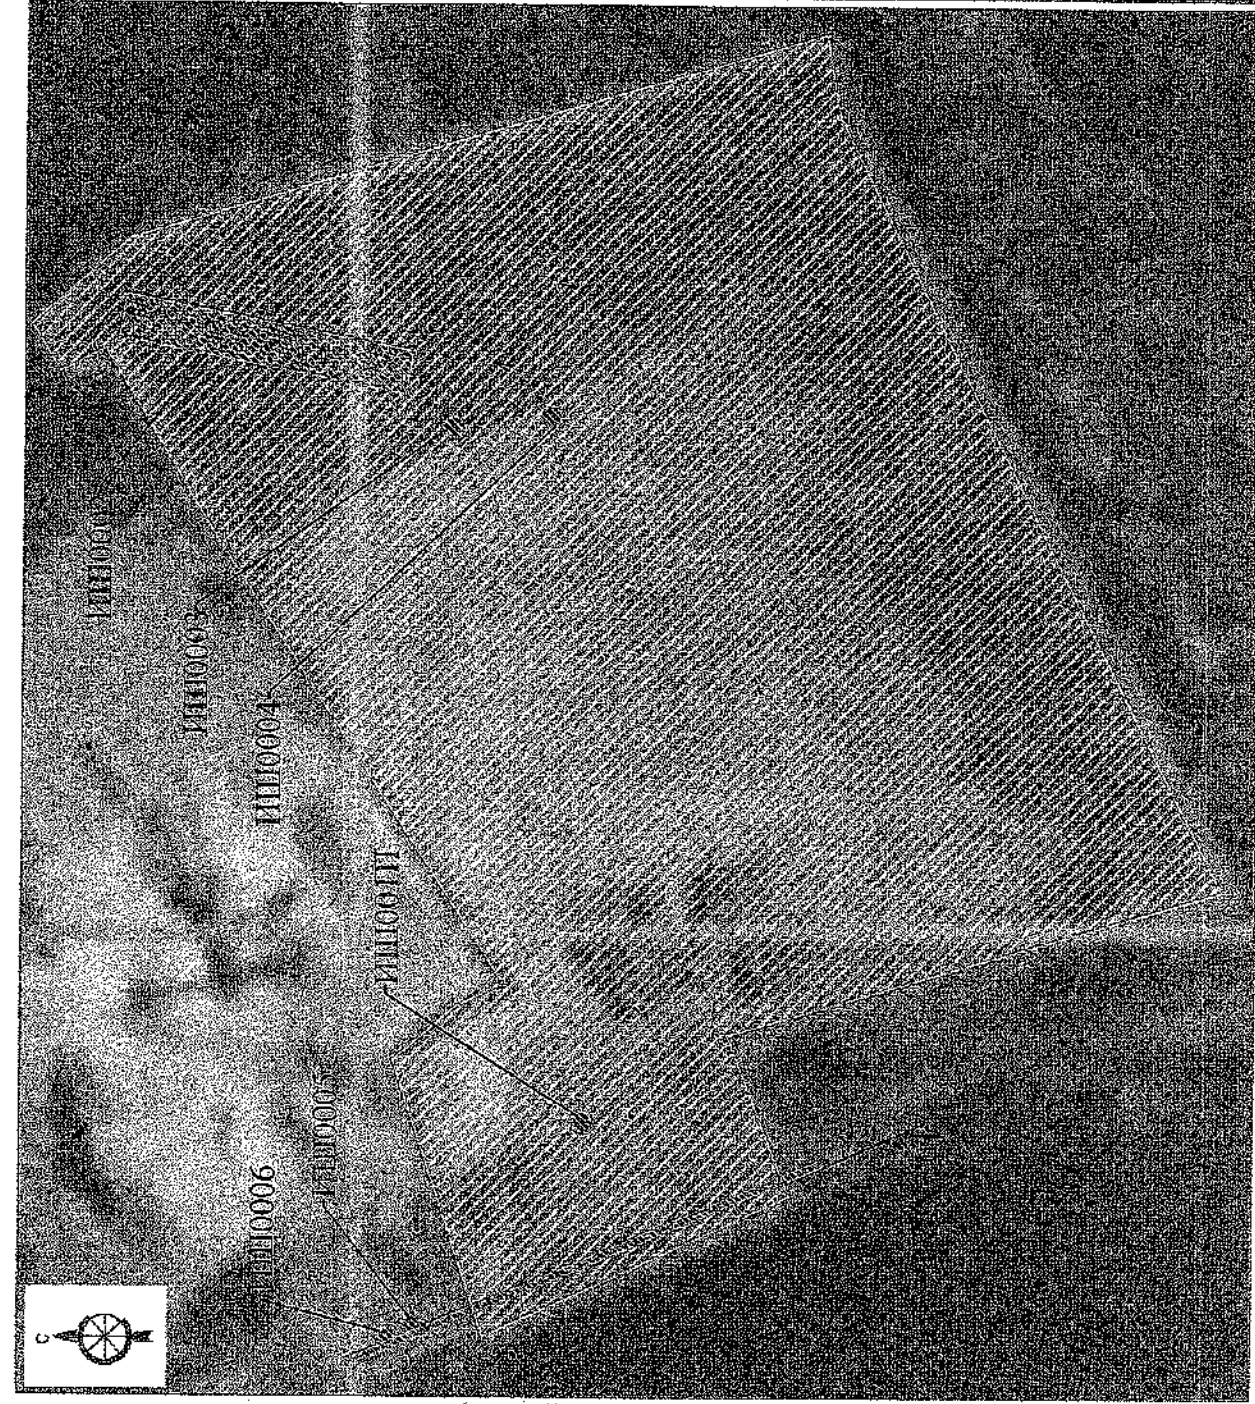

Условные обозначения



- источник шума;



- территория предприятия;

ИШ0001 - Движение тепловоза;

ИШ0002 - Движение автотранспорта;

ИШ0003 - Пункт налива автоцистерн
дизельным топливом (насос);

ИШ0004 - Пункт налива автоцистерн
бензином (насос);


ИШ0005 - Пункт слива дизельного

топлива с Ж/Д цистерн (насос);

ИШ0006 - Пункт слива бензина с Ж/Д
цистерн (насос);

ИШ0011 - Насосная (проникающий шум).

Схема расположения контрольных точек

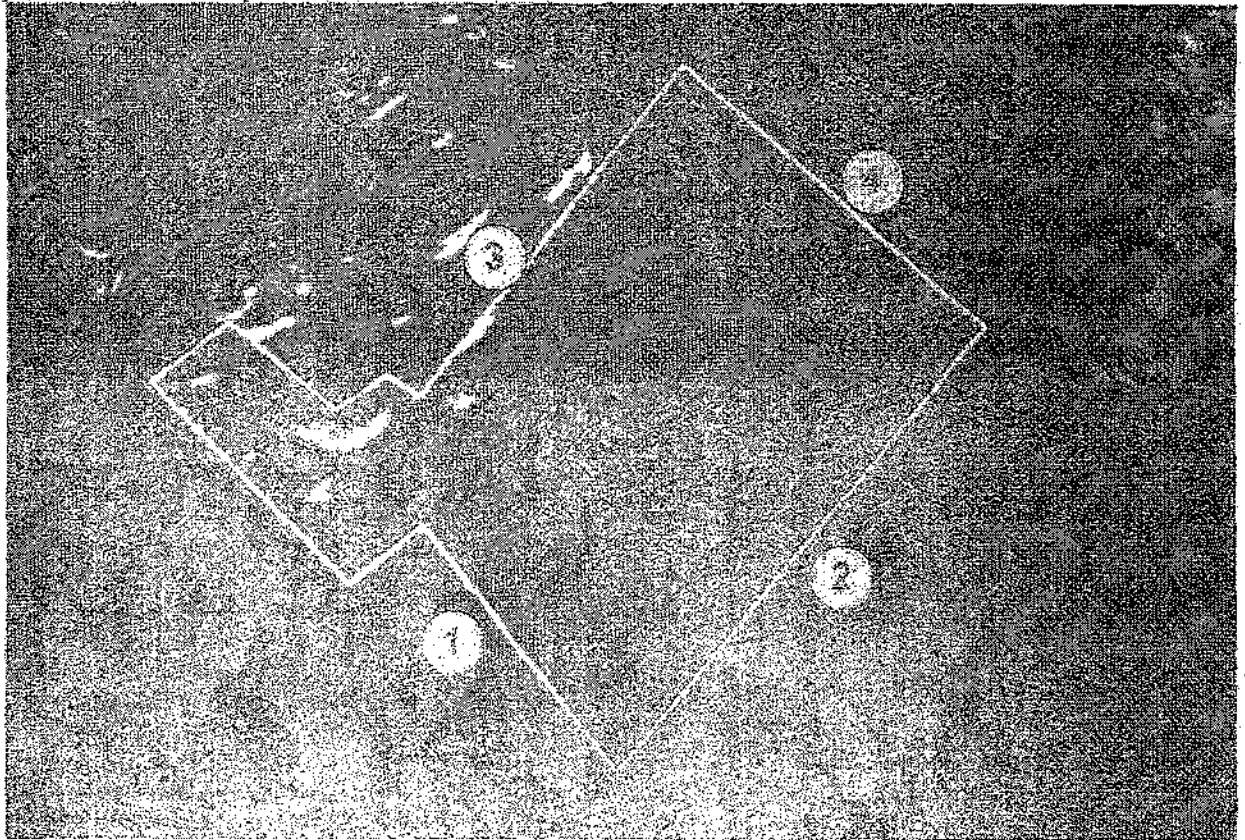

Место проведения измерений (указать имя и номер контрольных точек)

| Виды шума | Контрольная точка №1 (здание) | | Контрольная точка №2 (д/з) | | Контрольная точка №3 (башня) | | Контрольная точка №4 (постой) | |
|-----------------------------------|----------------------------------|---------------------------------|----------------------------------|---------------------------------|----------------------------------|---------------------------------|----------------------------------|---------------------------------|
| | Эквивалентный уровень звука, дБА | Максимальный уровень звука, дБА | Эквивалентный уровень звука, дБА | Максимальный уровень звука, дБА | Эквивалентный уровень звука, дБА | Максимальный уровень звука, дБА | Эквивалентный уровень звука, дБА | Максимальный уровень звука, дБА |
| Измерения в 10:00 | 52,2 | 54,5 | 52,1 | 54,5 | 52,3 | 54,5 | 52,0 | 60,1 |
| Измерения в 12:00 | 52,2 | 54,5 | 52,1 | 54,5 | 52,3 | 54,5 | 52,0 | 60,5 |
| Измерения в 14:00 | 52,2 | 54,5 | 52,1 | 54,5 | 52,3 | 54,5 | 52,2 | 61,0 |
| Средний (суммарный) уровень звука | 52,2 | 54,5 | 52,1 | 54,5 | 52,3 | 54,5 | 52,0 | 61,0 |
| Расширенная дисперсия измерений | 0,8 | 0,8 | 0,8 | 0,8 | 0,8 | 0,8 | 0,8 | 0,8 |
| Основная погрешность | 1,0 | 1,0 | 1,0 | 1,0 | 1,0 | 1,0 | 1,0 | 1,0 |

Условия проведения измерений:
по данным сайта
<http://www.giscenter.ru>

температура воздуха -8 °С;
влажность воздуха 49-50 %;
атмосферное давление 744 мм рт. ст.;
скорость ветра до 1,0 м/с.

Вывод по результатам
измерений (на основании
экспертного заключения):

Средний суммарный уровень звука в контролируемых точках составляет от 52,1 до 53,0 дБА.
Максимальный уровень звука в контролируемых точках составляет от 60,1 до 61,8 дБА.

Измерения проводил:

инженер Шамкин П.А.

Заведующий ПБО:

Курганов В.К.